


位置図 S=1 : 5,000


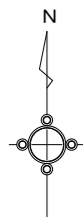


工種	令和7年度 宇治市公共下水道事業			
起工番号	渠般7-16			
工事名	宇治市公共下水道管線施設改善修繕（大久保701）舗装工事			
施工箇所	宇治市大久保町旦様 地内ほか			
図面種類	位置図			
縮尺	1:5,000			
課長	照査	設計	製図	写図
月日	月日	月日	月日	月日
図面追次番号	11 葉 / 中 1			

舗装本復旧工 (1)

S=1/250

位置図 S=1:10,000

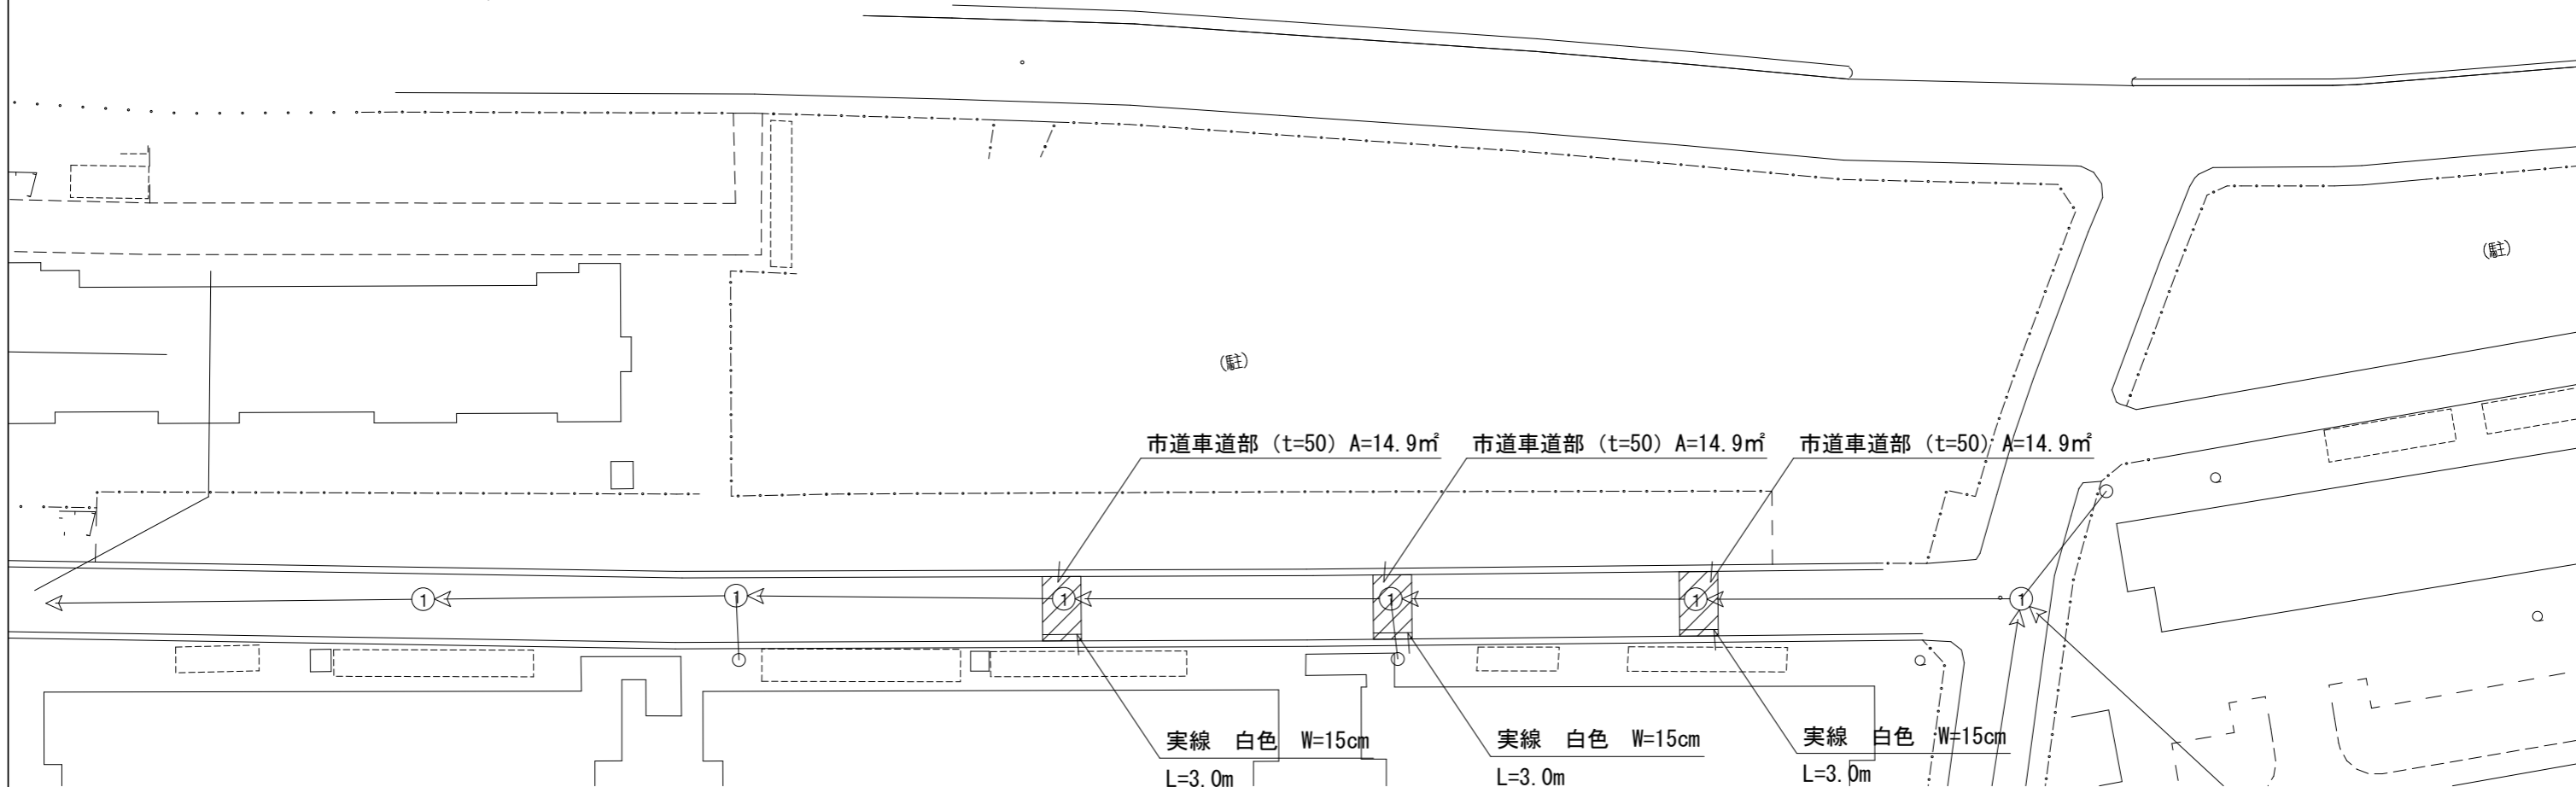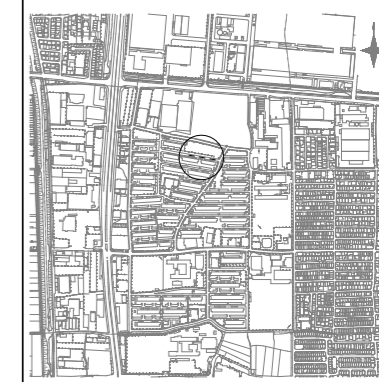

舗装構成図 S=1:20

舗装本復旧 求積


種別	数量	単位
市道車道部 (t=50)	44.7	㎡

凡例

種別

区画線工


種別	数量	単位
実線 白色 W=15cm	9.0	m

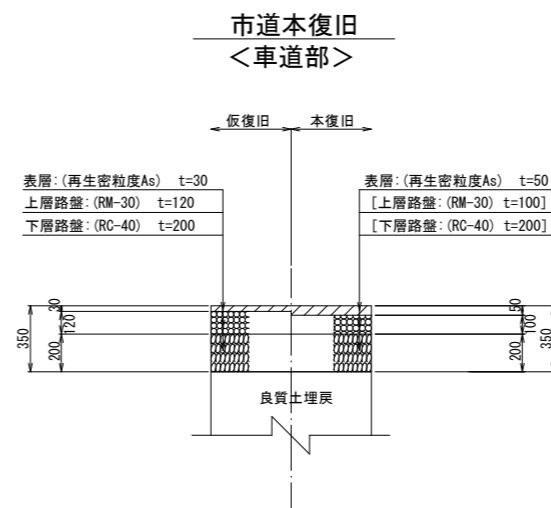

工種	令和7年度 宇治市公共下水道事業
起工番号	渠般7-16
工事名	宇治市公共下水道管線施設改善修繕(大久保701) 舗装本復旧工事
施工箇所	宇治市大久保町旦様 地内ほか
図面種類	舗装本復旧工 (1) 平面図
縮尺	図示
課長	照査 設計 製図 写図
月日	月日 月日 月日 月日
図面追次番号	11 業ノ中 2

舗装本復旧工 (2)

S=1/250

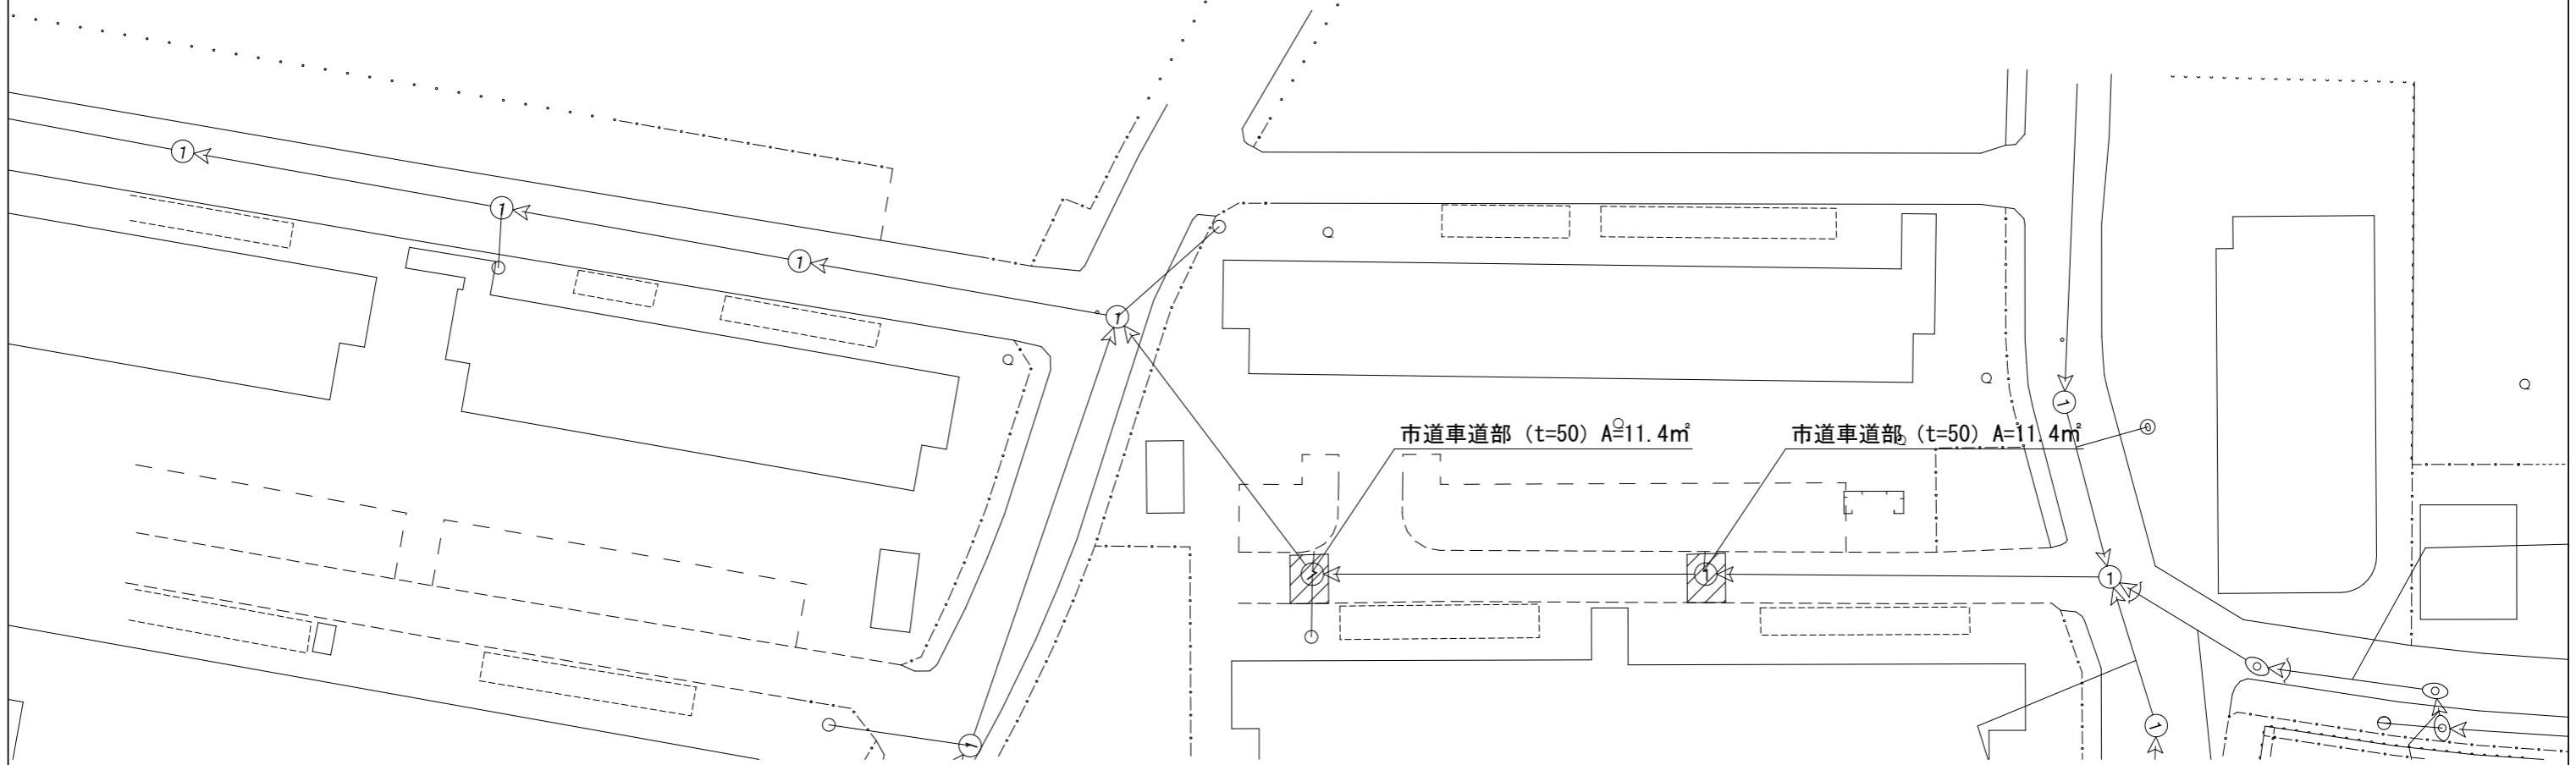

舗装構成図 S=1:20


舗装本復旧 求積

種別	数量	単位
市道車道部 (t=50)	22.8	m ²

凡例

種別



市道本復旧 <車道部>

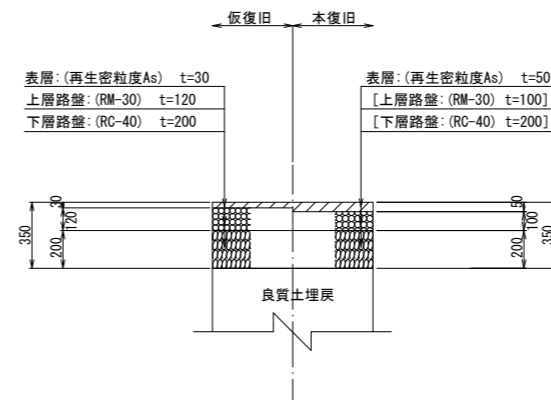

工種	令和7年度 宇治市公共下水道事業
起工番号	渠般7-16
工事名	宇治市公共下水道管線施設改修修繕(大久保その1) 舗装本復旧工事
施工箇所	宇治市大久保町且椋 地内ほか
図面種類	舗装本復旧工(2) 平面図
縮尺	図示
課長	照 査 設 計 製 図 写 図
月 日	月 日 月 日 月 日 月 日
図面追次番号	11 葉 / 中 3


舗装本復旧工 (3)

S=1/250

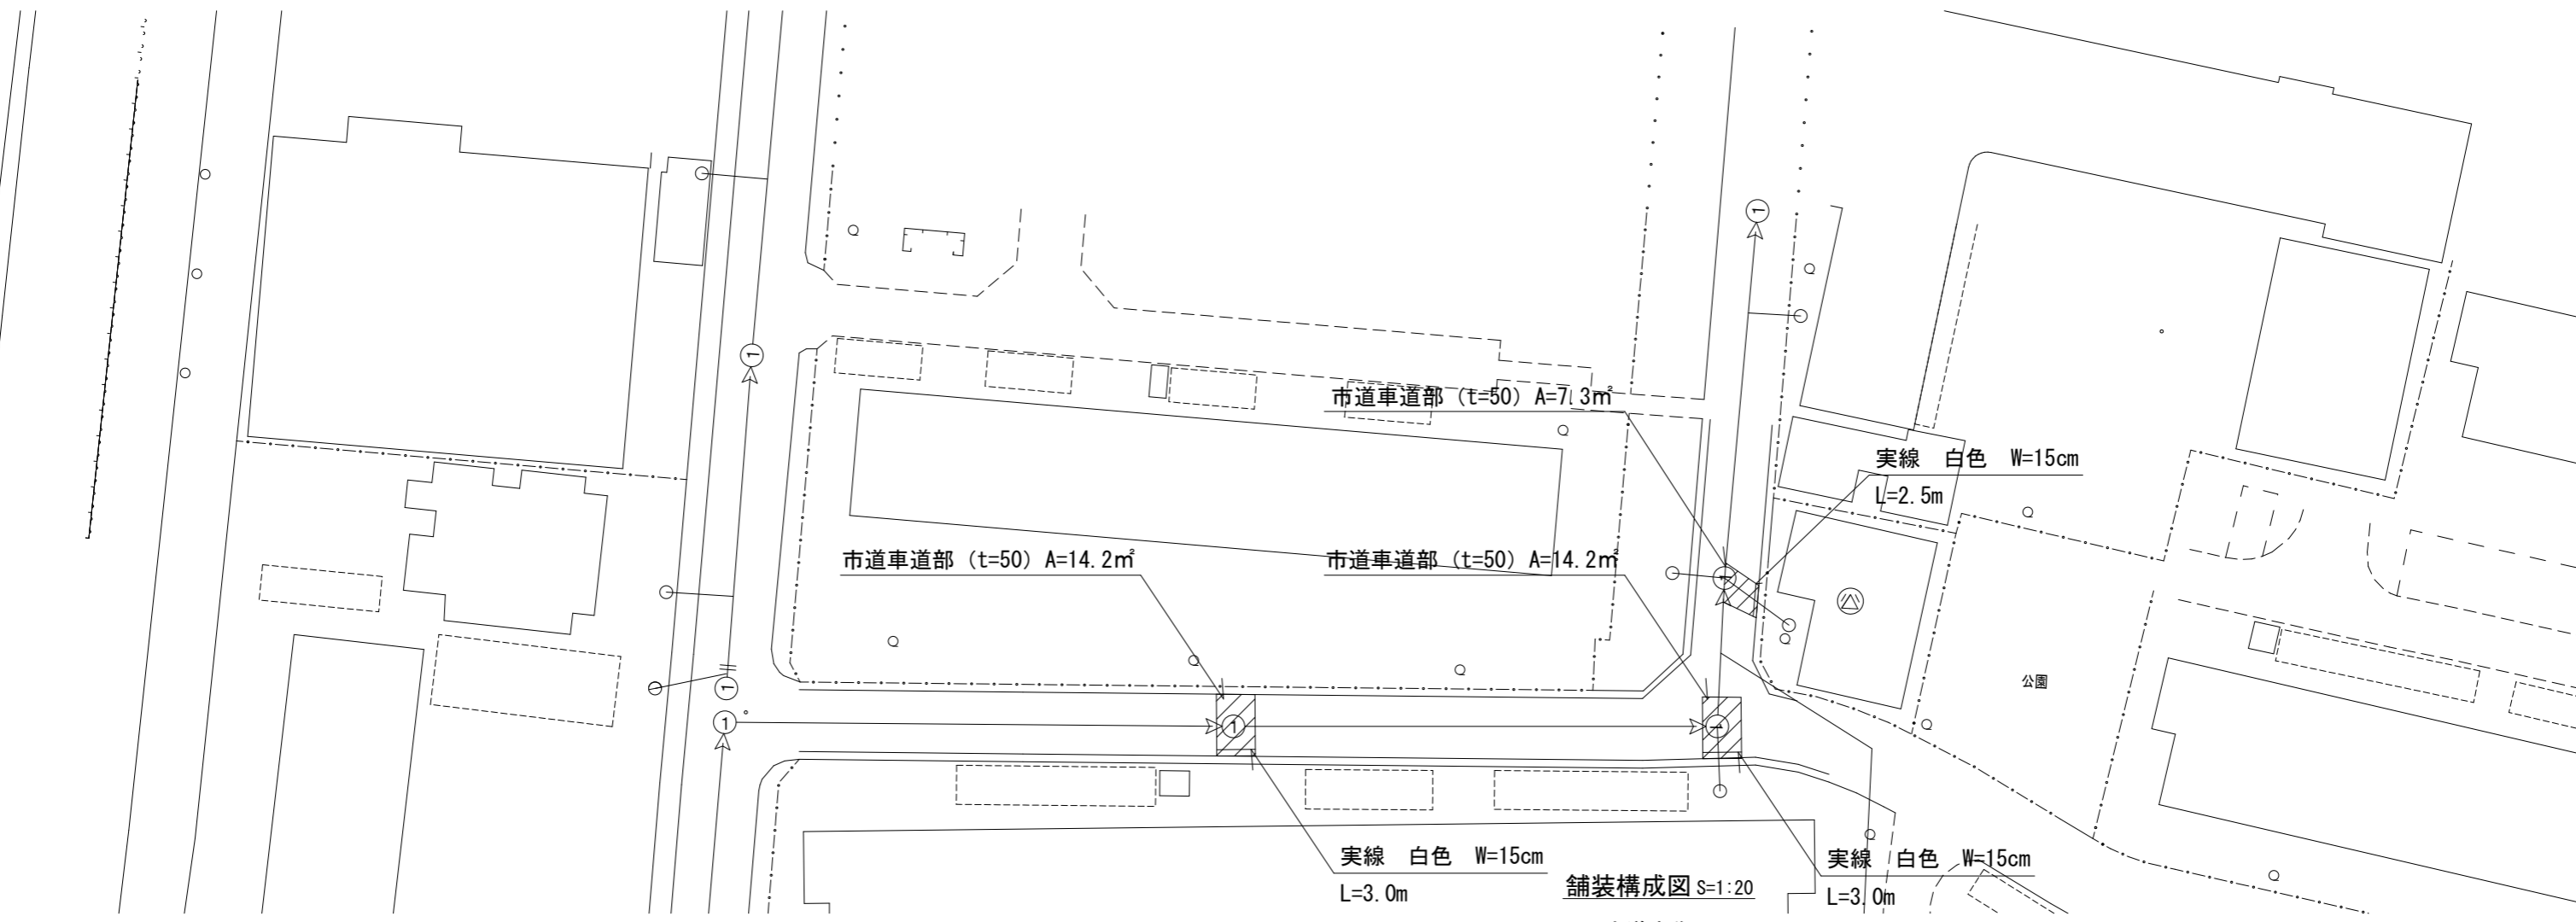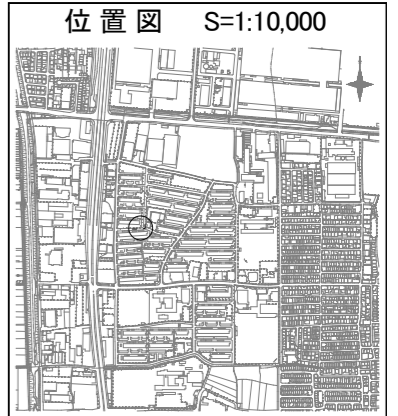

舗装構成図 S=1:20

市道本復旧 <車道部>

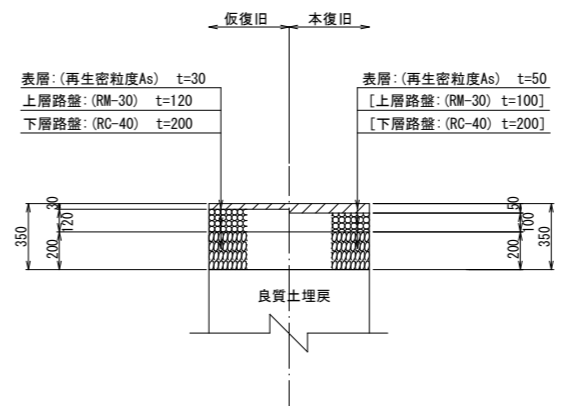

舗装本復旧 求積

種別	数量	単位
市道車道部 (t=50)	35.7	m ²

凡例

種別


区画線工

種別	数量	単位
実線 白色 W=15cm	8.5	m


工種	令和7年度 宇治市公共下水道事業
起工番号	渠般7-16
工事名	宇治市公共下水道管線施設改善修繕(次年度その1) 舗装本復旧工事
施工箇所	宇治市大久保町且原 地内ほか
図面種類	舗装本復旧工 (3) 平面図
縮尺	図示
課長	照査
設計	製図
写図	
月日	月日
月日	月日
月日	月日
月日	月日
月日	月日
図面追次番号	11 葉ノ中 4

舗装本復旧工 (4)

S=1/250

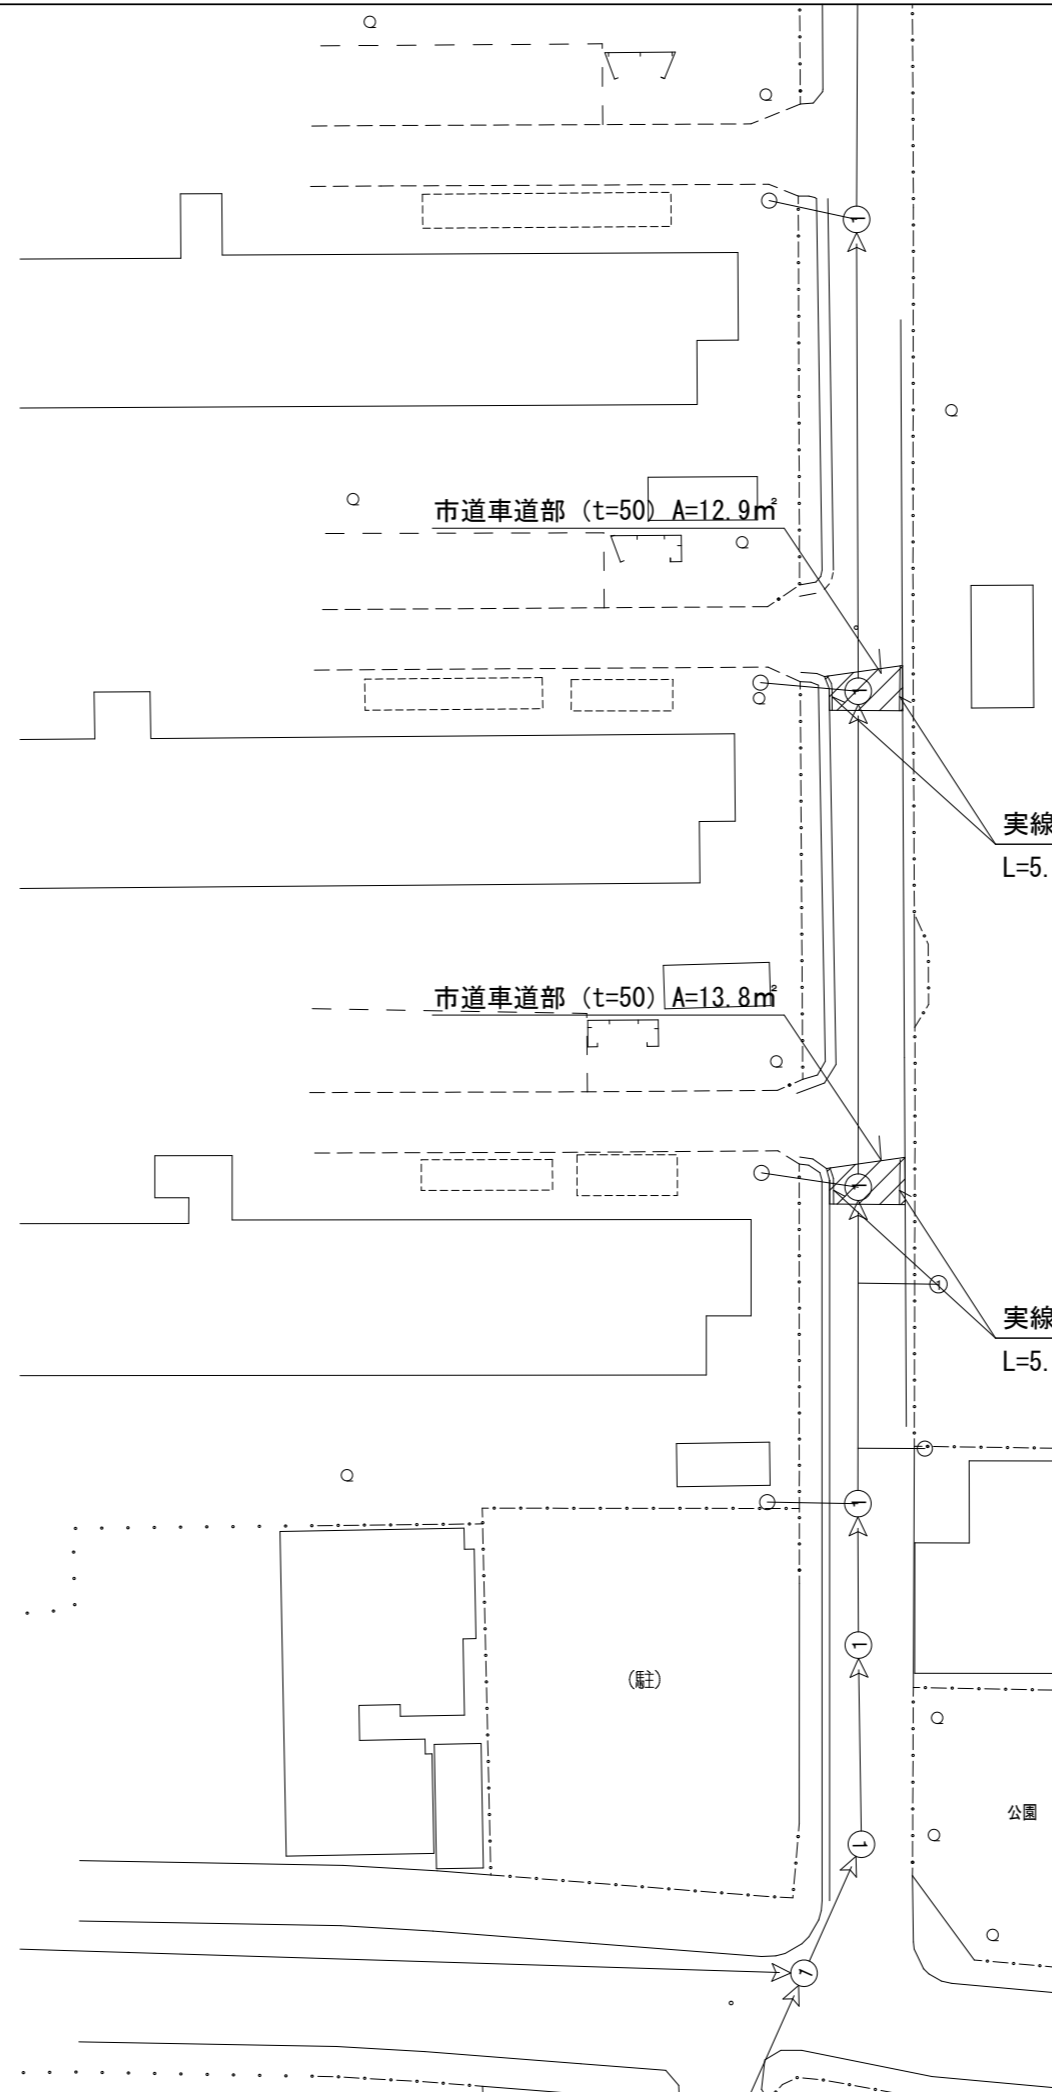

舗装構成図 S=1:20

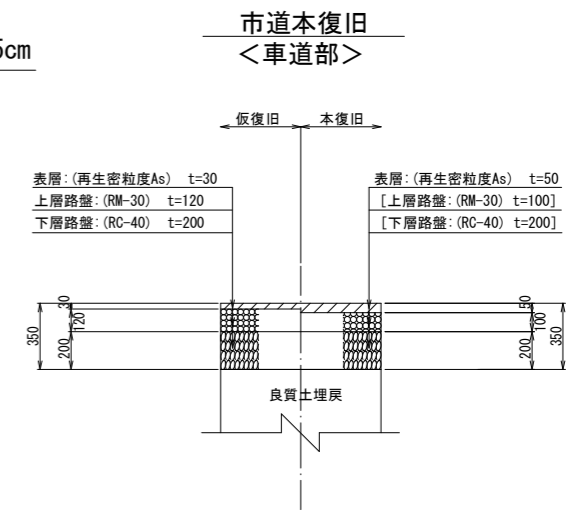

舗装本復旧 求積

種別	数量	単位
市道車道部 (t=50)	26.7	㎡

凡例

種別



区画線工

種別	数量	単位
実線 白色 W=15cm	10.7	m

工種	令和7年度 宇治市公共下水道事業
起工番号	渠般7-16
工事名	宇治市公共下水道管線施設改善修繕(大久保その1) 舗装本復旧工事
施工箇所	宇治市大久保町且椋 地内ほか
図面種類	舗装本復旧工(4) 平面図
縮尺	図示
課長	照査設計製図写図
月日	月日 月日 月日 月日
図面追次番号	11 葉ノ中 5


舗装本復旧工 (5)

S=1/250

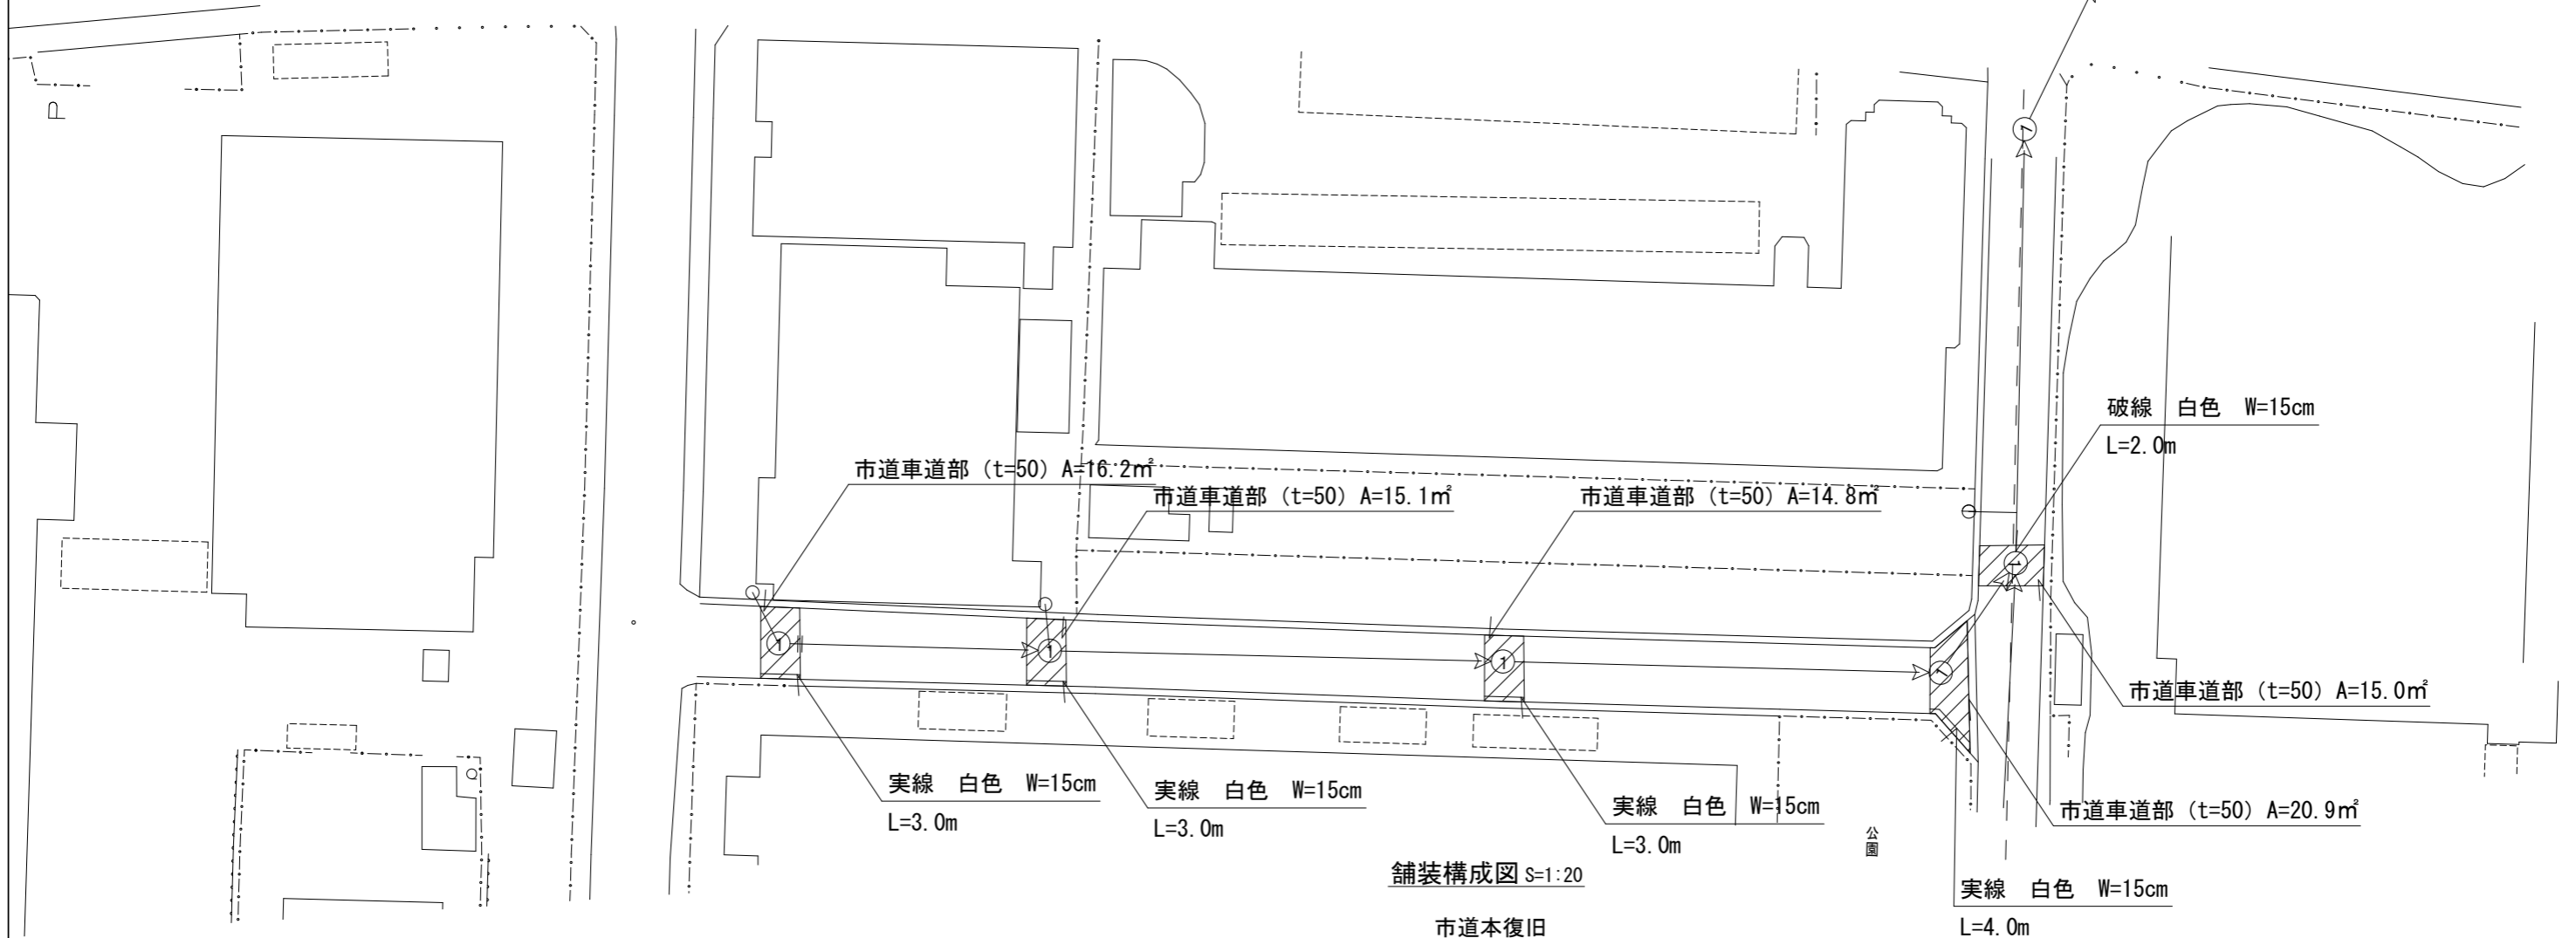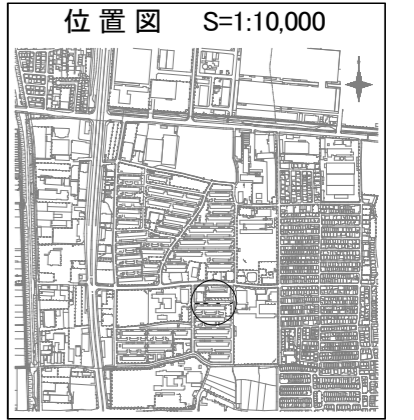

舗装構成図 S=1:20

市道本復旧 <車道部>

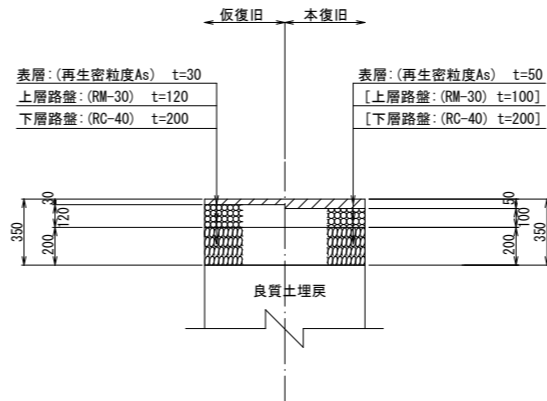

舗装本復旧 求積

種別	数量	単位
市道車道部 (t=50)	82.0	m ²

凡例

種別

区画線工

種別	数量	単位
実線 白色 W=15cm	13.0	m
破線 白色 W=15cm	2.0	m



工種	令和7年度 宇治市公共下水道事業
起工番号	渠般7-16
工事名	宇治市公共下水道管線施設改善等 (大久保その他) 舗装本復旧工事
施工箇所	宇治市大久保町旦棟 地内ほか
図面種類	舗装本復旧工 (5) 平面図
縮尺	図示
課長	照査
設計	製図
写図	
月日	月日 月日 月日 月日 月日
図面追次番号	11 葉ノ中 6

舗装本復旧工 (6)


S=1/250



位置図 S=1:10,000

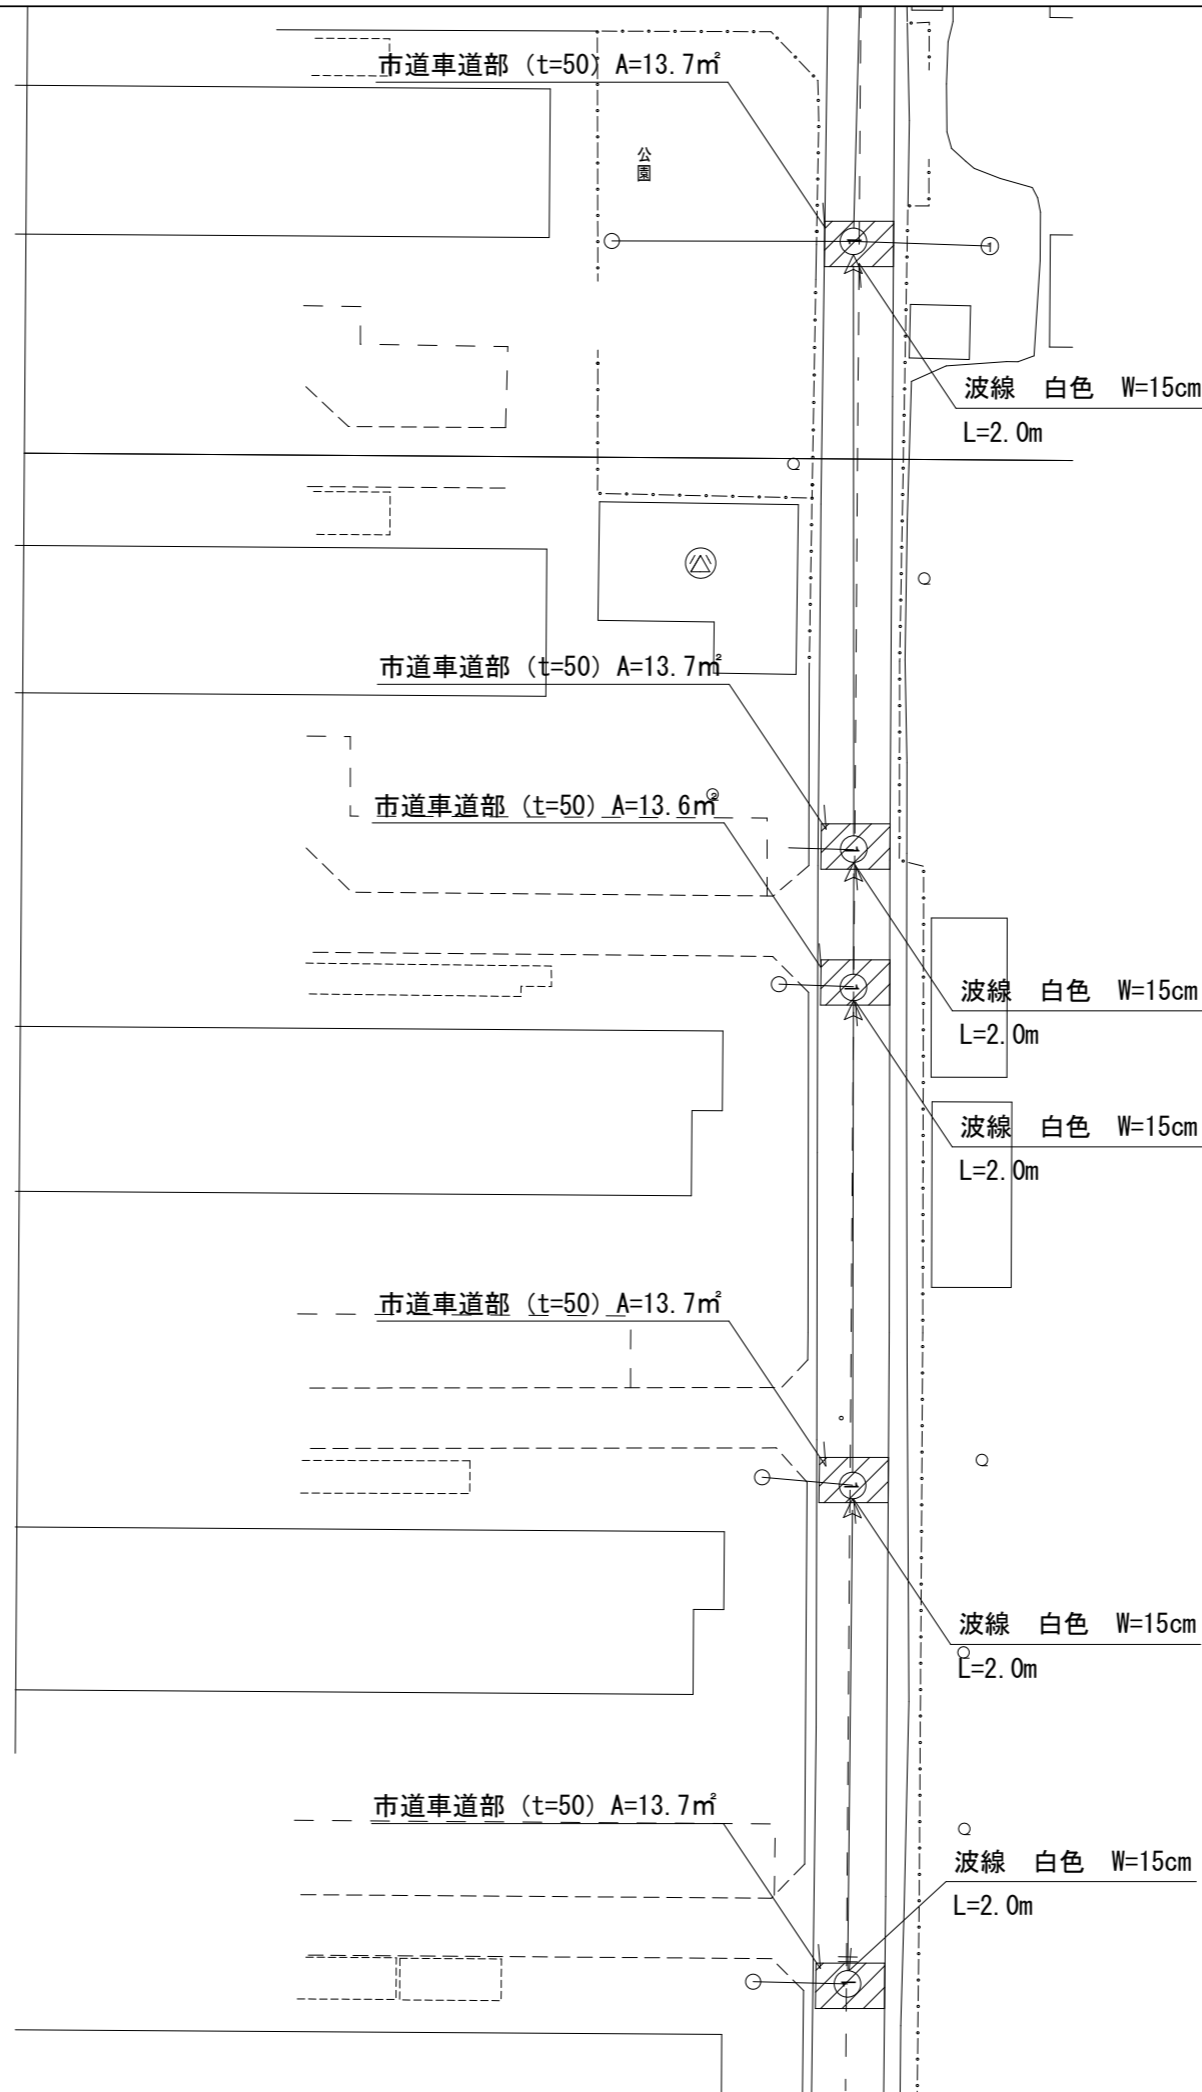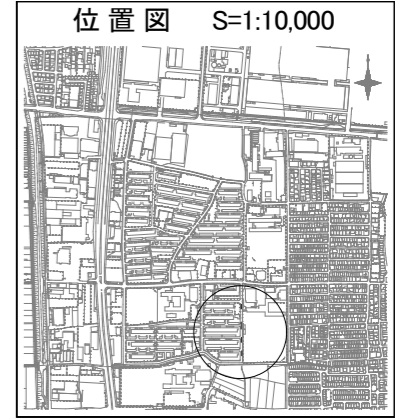

舗装構成図 S=1:20

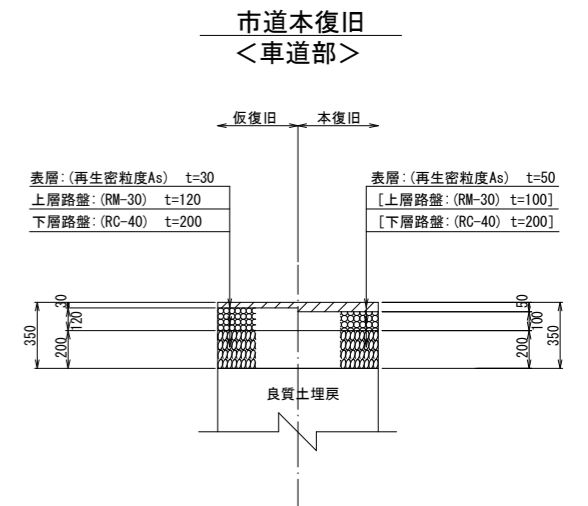

舗装本復旧 求積

種別	数量	単位
市道車道部 (t=50)	68.4	m ²

凡例

種別




区画線工

種別	数量	単位
波線 白色 W=15cm	10.0	m


工種	令和7年度 宇治市公共下水道事業
起工番号	渠般7-16
工事名	宇治市公共下水道管線施設改善修繕(次年度701) 舗装本復旧工事
施工箇所	宇治市大久保町旦塚 地内ほか
図面種類	舗装本復旧工 (6) 平面図
縮尺	図示
課長	照査 設計 製図 写図
月日	月日 月日 月日 月日 月日
図面追次番号	11 葉 / 中 7

舗装本復旧工 (7)

S=1/250

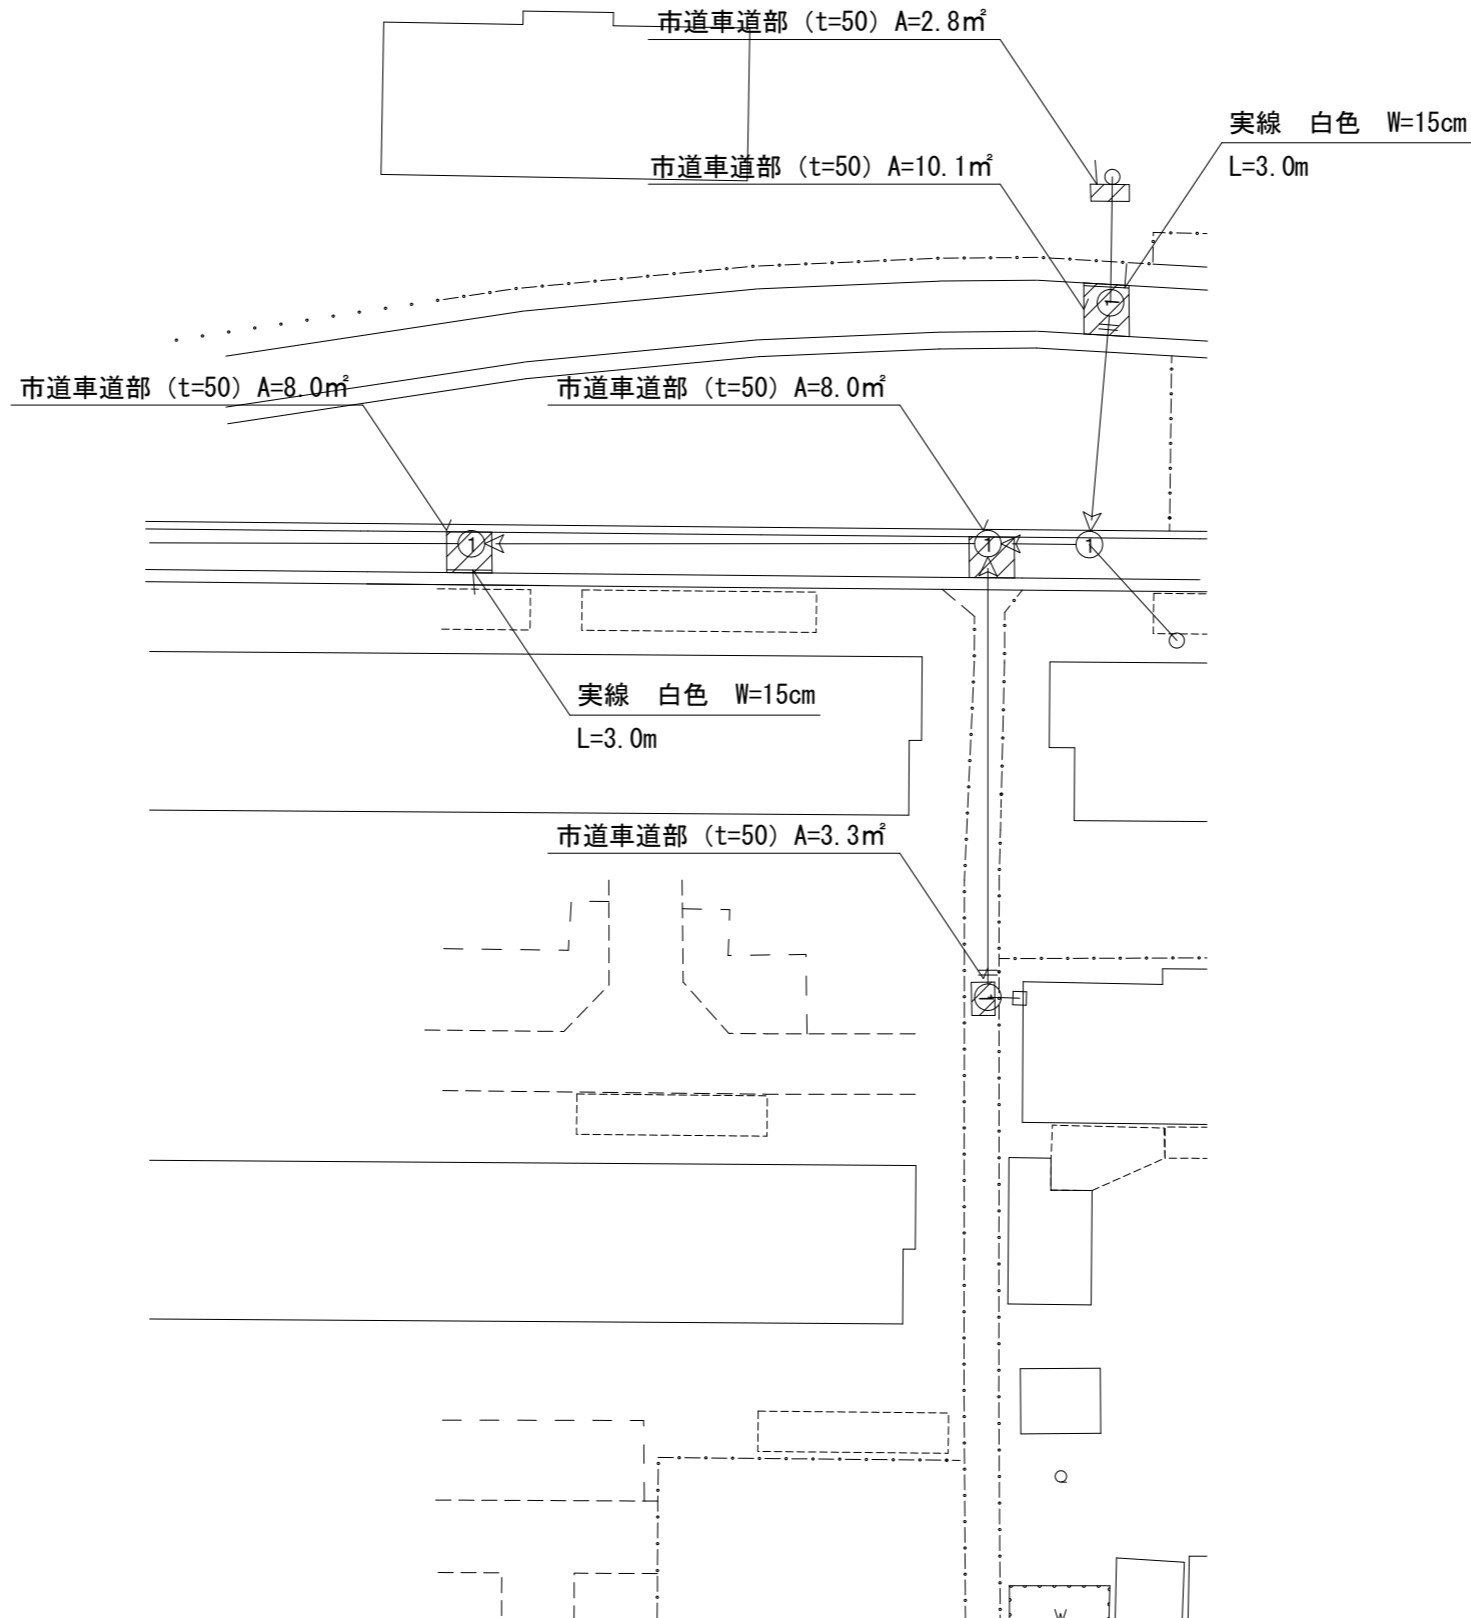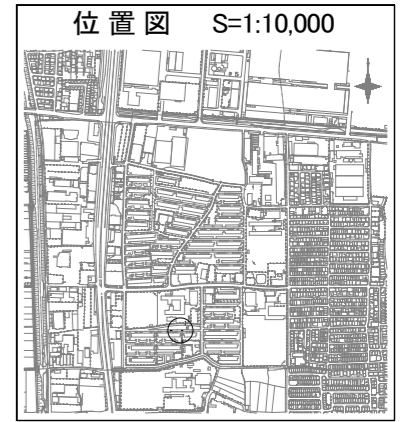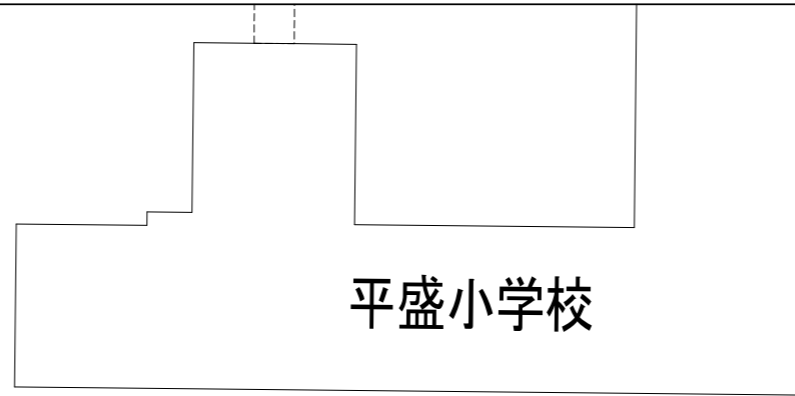

舗装構成図 S=1:20

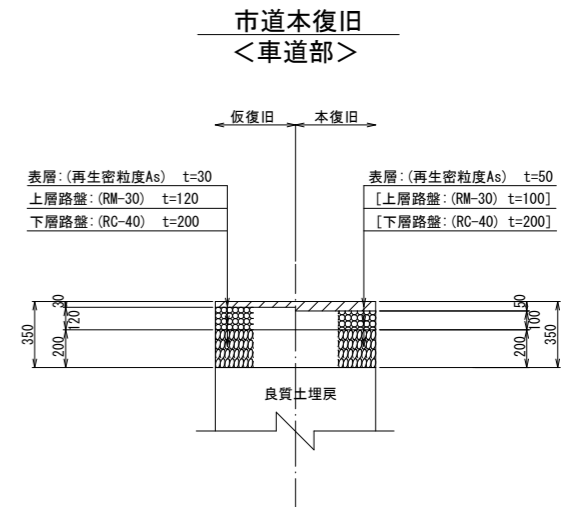

舗装本復旧 求積

種別	数量	単位
市道車道部 (t=50)	32.2	㎡

凡例

種別



区画線工

種別	数量	単位
実線 白色 W=15cm	6.0	m

工種	令和7年度 宇治市公共下水道事業
起工番号	渠般7-16
工事名	宇治市公共下水道管線施設整備事業(大久保千の1) 舗装本復旧工事
施工箇所	宇治市大久保町且根 地内ほか
図面種類	舗装本復旧工 (7) 平面図
縮尺	図示
課長	照査
設計	製図
写図	
月日	月日
月日	月日
月日	月日
月日	月日
図面追次番号	11 葉ノ中 8


舗装本復旧工 (8)

S=1/250

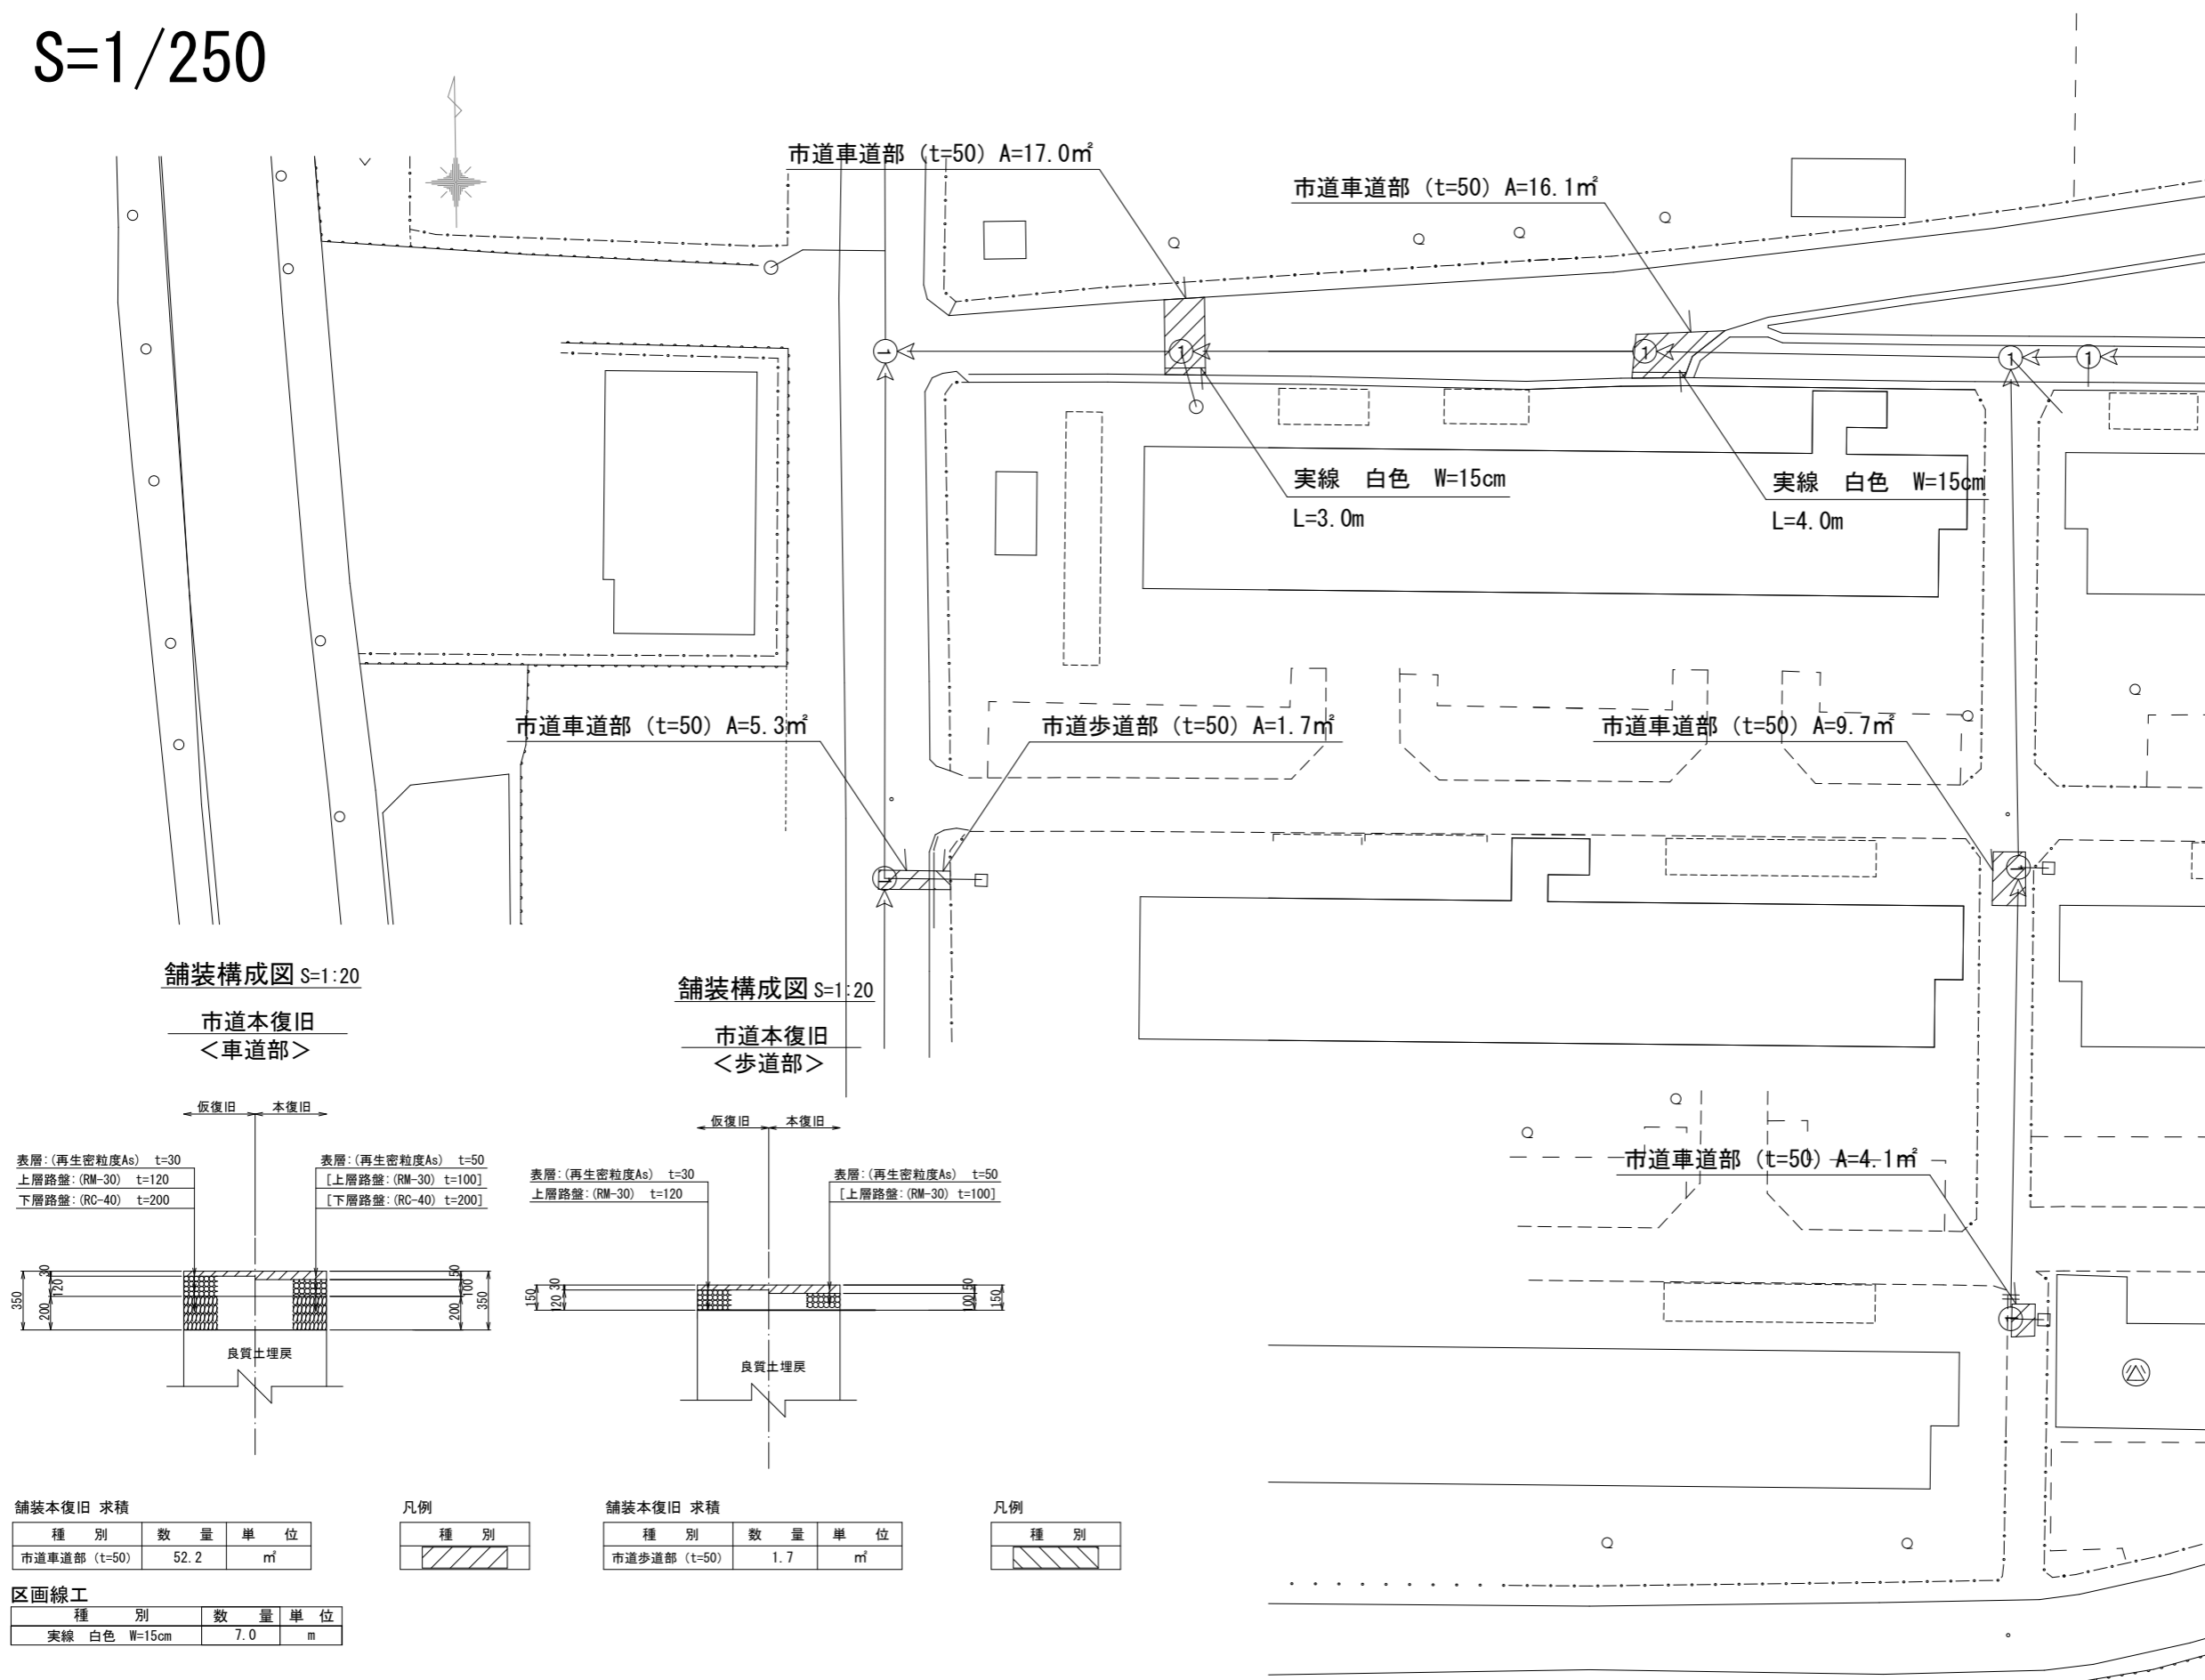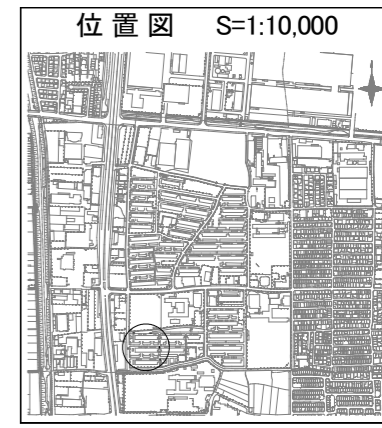

舗装構成図 S=1:20

市道本復旧
<車道部>

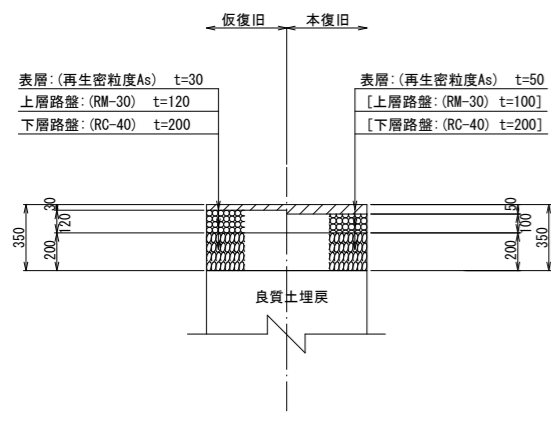

舗装本復旧 求積


種別	数量	単位
市道車道部 (t=50)	52.2	㎡

凡例

種別

舗装構成図 S=1:20

市道本復旧
<歩道部>

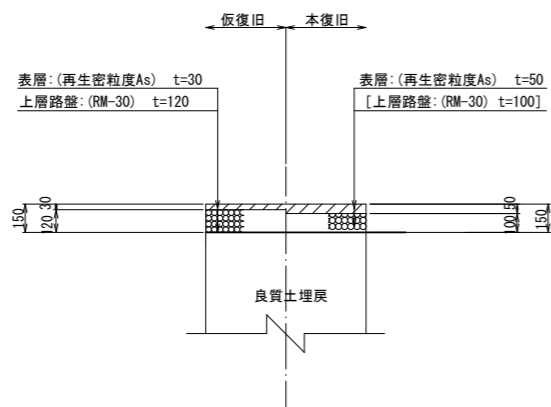

舗装本復旧 求積

種別	数量	単位
市道歩道部 (t=50)	1.7	㎡

凡例

種別

区画線工

種別	数量	単位
実線 白色 W=15cm	7.0	m

工種	令和7年度 宇治市公共下水道事業
起工番号	渠般7-16
工事名	宇治市公共下水道管線施設改善修繕 (大久保その他) 舗装本復旧工事
施工箇所	宇治市大久保町且椋 地内ほか
図面種類	舗装本復旧工 (8) 平面図
縮尺	図示
課長	照査 設計 製図 写図
月日	月日 月日 月日 月日 月日
図面追次番号	11 葉 / 中 9


舗装本復旧工 (9)

S=1/250



舗装構成図 S=1:20

市道本復旧
<車道部>

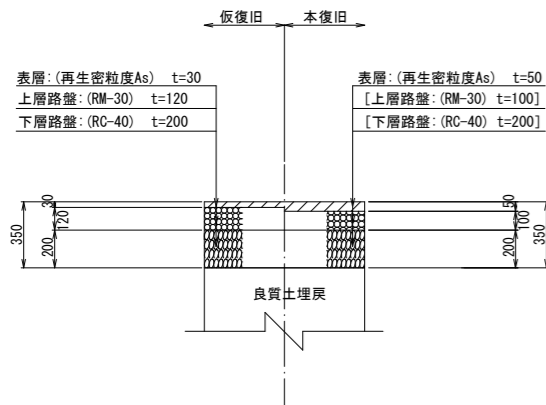

舗装本復旧 求積

種別	数量	単位
市道車道部 (t=50)	28.3	m ²


凡例

種別

工種	令和7年度 宇治市公共下水道事業
起工番号	渠般7-16
工事名	宇治市公共下水道管線施設改善修繕(大久保その1) 舗装本復旧工事
施工箇所	宇治市大久保町且根 地内ほか
図面種類	舗装本復旧工(9) 平面図
縮尺	図示
課長	照査 設計 製図 写図
月日	月日 月日 月日 月日 月日
図面追次番号	11 葉 / 中 10

舗装本復旧工 (10)

S=1/250


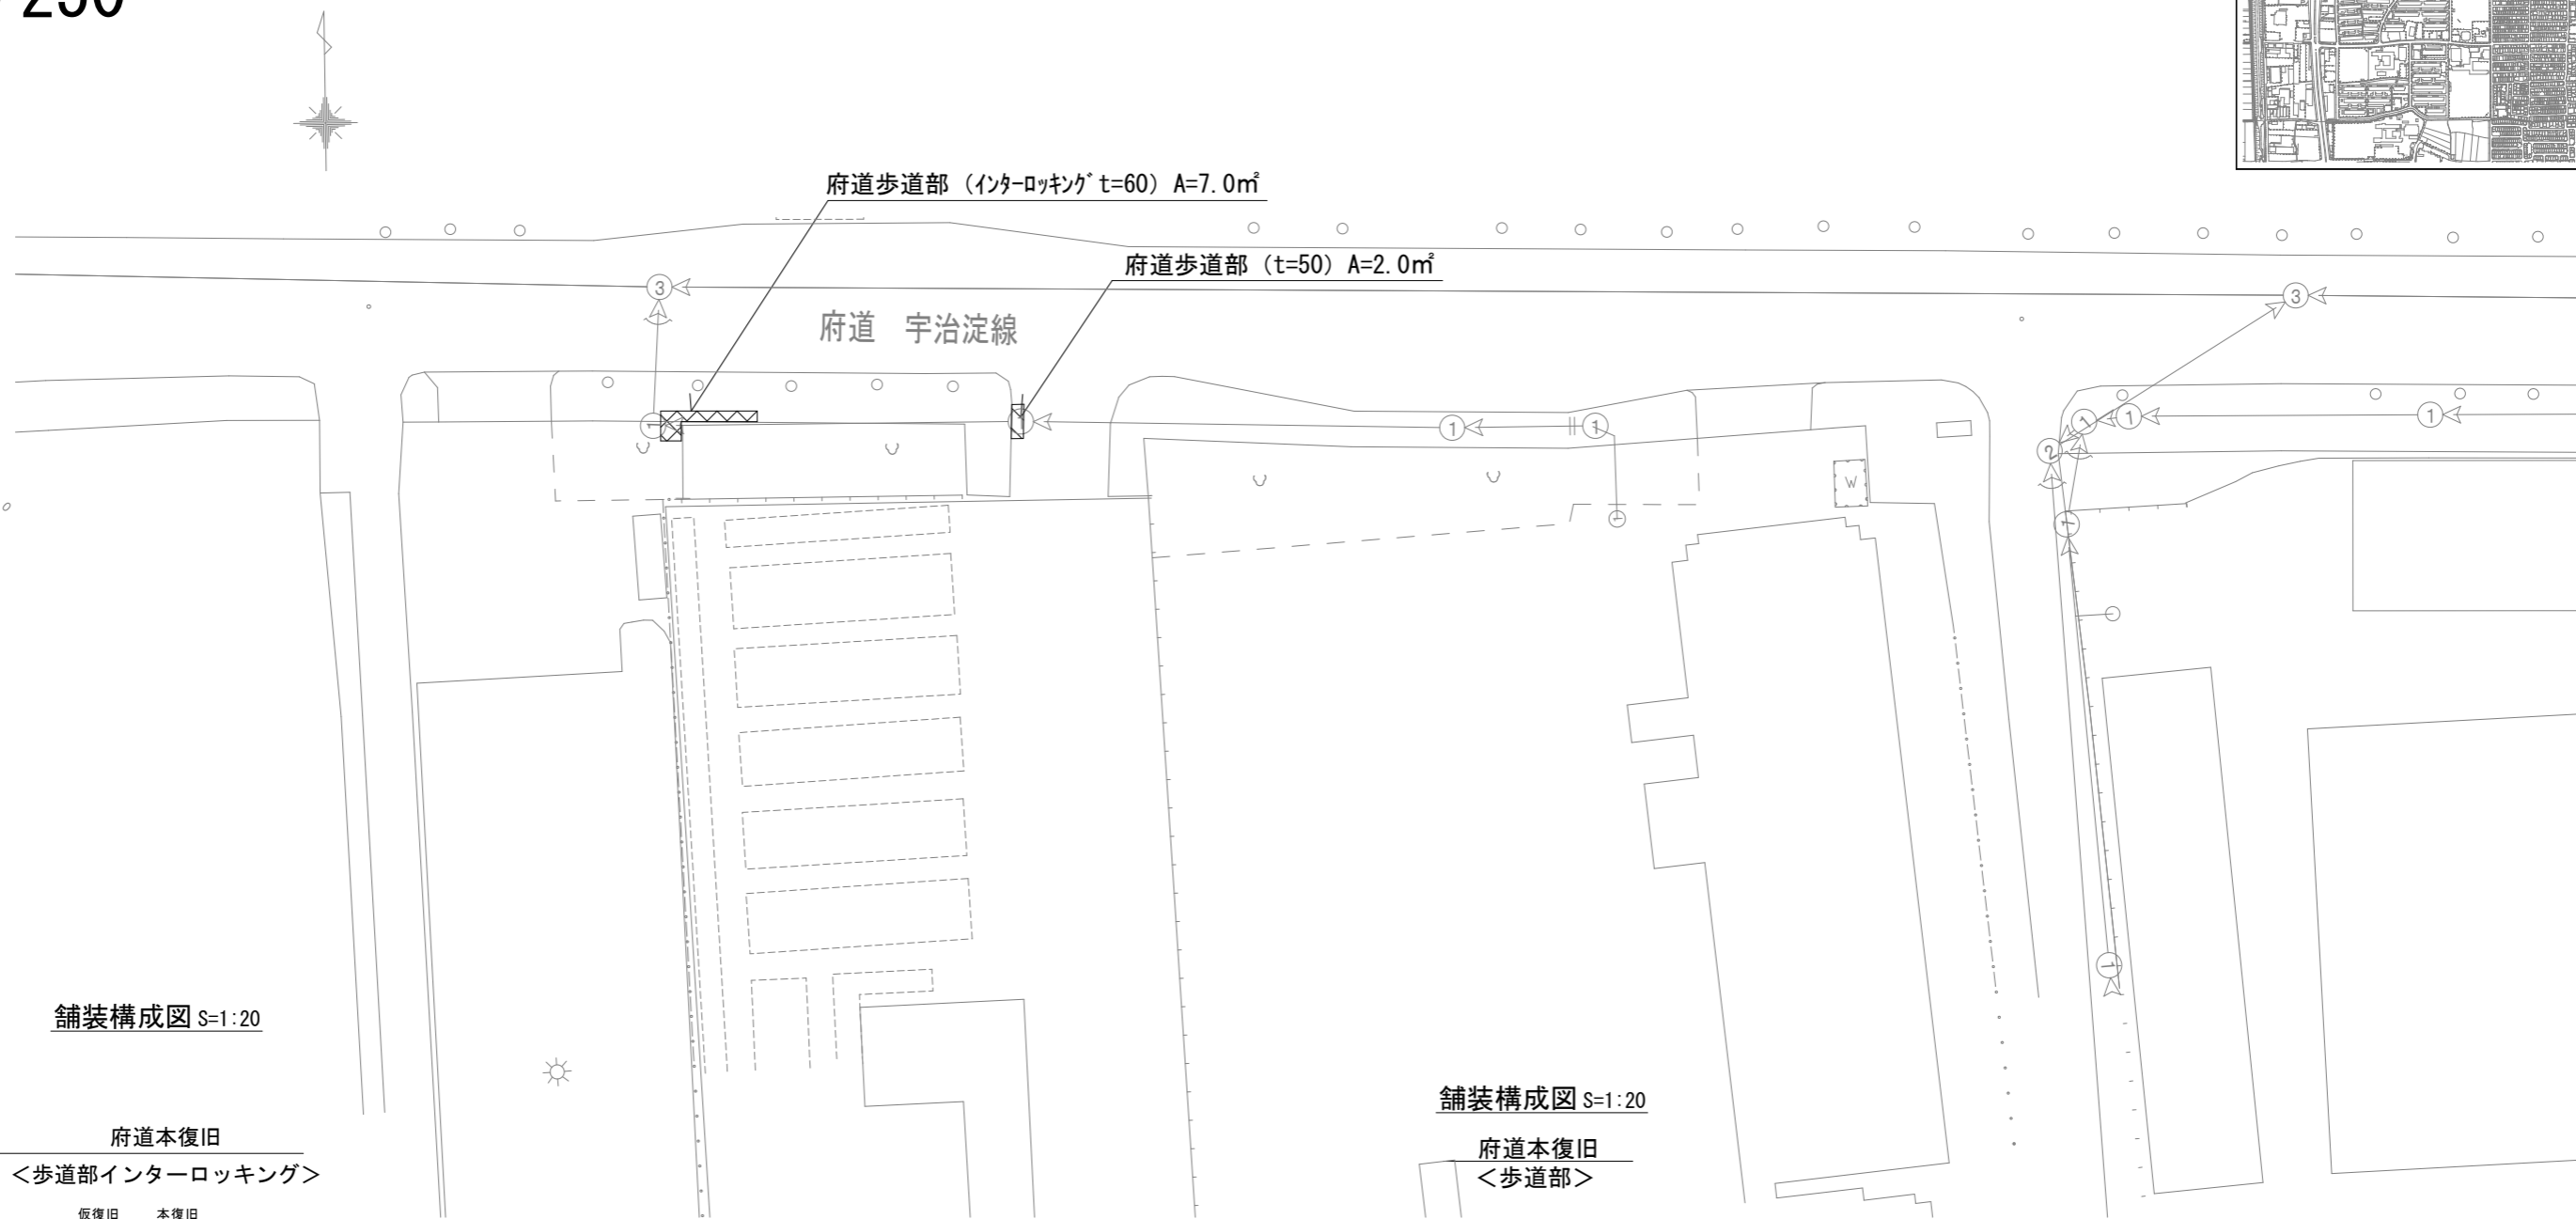


舗装構成図 S=1:20

舗装構成図 S=1:20

府道本復旧
＜歩道部インターロッキング＞

府道本復旧
＜歩道部＞

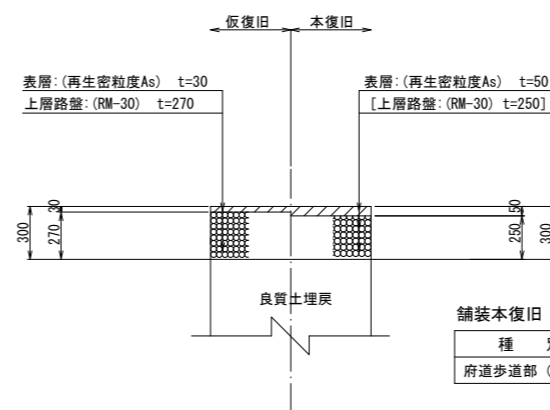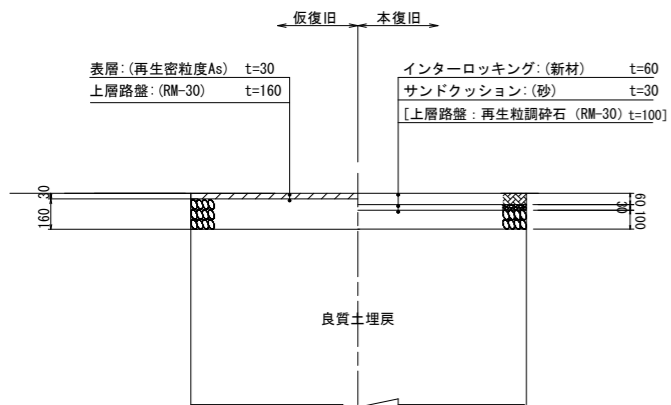

舗装本復旧 求積

種別	数量	単位
インターロッキング復旧 (新材)	7.0	㎡

※インターロッキングブロック 厚み6cm

舗装本復旧 求積

種別	数量	単位
府道歩道部 (t=50)	2.0	㎡

凡例

種別

凡例

種別

工種	令和7年度 宇治市公共下水道事業
起工番号	渠般7-16
工事名	宇治市公共下水道管線施設整備補修 (大久保その1) 舗装本復旧工事
施工箇所	宇治市大久保町且椋 地内ほか
図面種類	舗装本復旧工 (10) 平面図
縮尺	図示
課長	照査 設計 製図 写図
月日	月日 月日 月日 月日 月日
図面追次番号	11 葉ノ中 11