

簡易公募型指名競争入札のお知らせ

下記の案件について、簡易公募型指名競争入札を行いますのでお知らせします。参加を希望される方は、宇治市公募型指名競争入札(見積)実施要領、宇治市競争参加業者選定基準及び運用基準、宇治市競争入札心得を熟読、承知のうえ、参加を申し込んで下さい。

令和 7年10月10日

宇治市長 松村 淳子

(担当課：契 約 課)

記

業務名	宇治市地域安全・安心見守りカメラ設置業務		
業務場所	宇治市		
委託期間	令和7年11月12日 ～ 令和8年3月17日 126日間		
業務概要及び条件	宇治市地域安全・安心見守りカメラ設置業務 赤外線カメラ 2 2 台 SDカードレコーダー 2 2 台 屋外機器収納ボックス 2 2 台 SDカード 4 4 枚 PR反射式シート 2 2 枚		
予 定 価 格	¥4,750,000 (税込)	最低基準価格	¥3,325,000 (税込)
入札参加者に必要な資格・条件			
次の①～②の全てを満たすこと。 ①参加資格者名簿登録(市内本店) ②建設業許可(電気通信)			
入札参加表明書の受付			
提出期限 令和7年10月16日(木) 午後 5時 00分 まで 提出場所 郵便入札 添付資料 別紙参加表明書に記載のとおり			
入札予定	予定日 令和7年11月5日(水) 場 所 宇治市役所 本館8階 大会議室		
前 払 金	無	部 分 払	無
消費税の扱い	消費税及び地方消費税を含んだ金額で行うこと		
そ の 他	本件はランダム係数を用いた最低制限価格を適用しますのでご注意ください。 本件は郵便による入札を実施します。別紙「説明会に替えて連絡する事項」を熟読してください。		

説明会に替えて連絡する事項

- ・本案件に係る質疑の受付は、次のとおりとします。
令和7年10月10日（金）午前9時から
令和7年10月22日（水）午後5時まで
- ・お知らせの入札（見積）予定は、開札予定となります。入札書（見積書）提出については、指名通知時にお知らせする指定期日（持参の場合は提出日）を厳守してください。
- ・郵便入札について、不参加により指名停止は行いません。
- ・封筒の雛形は、契約課ホームページ「様式等ダウンロード」よりダウンロードしてご使用ください。
- ・「郵便入札にあたっての注意事項」及び「宇治市郵便入札の応募案内」を熟読してください。宇治市ホームページ（<https://www.city.uji.kyoto.jp/soshiki/27/55607.html>）に掲載しています。
- ・入札、契約等に係る連絡はメールで行っており、競争入札等参加資格審査申請の際に記入いただいたメールアドレス（申請後に変更の届出をしている場合はそのメールアドレス）に送信します。新たにメールアドレスを登録される場合や他のメールアドレスに変更を希望される場合は、競争入札等参加資格審査申請事項変更届を契約課に提出してください。

予定価格を超過して入札した者の取扱いについて

- 本件の入札において予定価格を超過して入札をした者は、本件の落札者が決定せず、再発注を行う際には指名しない場合があります。
- 入札辞退者に不利益を課すことはありません。

宇治市地域安全・安心見守りカメラ設置業務仕様書

1. 品名・数量

- ① 赤外線カメラ… 2 2 台
- ② SD カードレコーダー… 2 2 台
- ③ 屋外機器収納ボックス… 2 2 台
- ④ SD カード… 4 4 枚
- ⑤ PR 反射式シート… 2 2 枚（別紙①参照）

2. 規格

- ① 赤外線カメラ
 - ・ カラーカメラであること。（夜間については白黒でも可とする。）
 - ・ 有効画素数約 207 万画素以上、水平解像度 550TV ライン以上で、鮮明な画像が得られること。
 - ・ 赤外線照射距離は、25m 以上であること。
 - ・ 光学的に画角調整ができる機能を有するものであること。
 - ・ 逆光補正、夜間撮影機能を有するものであること。
 - ・ デイナイト機能を有し、最低被写体照度が屋外で 0.017 ルクス以下に対応できるものであること。
 - ・ 撮影範囲については、水平方向については約 34 度～96 度、垂直方向については約 19 度～53 度の撮影が可能であること。
 - ・ 外形寸法は、幅 90mm 以内、高さ 200mm 以内、奥行き 300mm 以内であること。
 - ・ 防水性能を有するものであること。
 - ・ カメラ電源用アダプターとセットで納品が行えるもの。
 - ・ 年間を通じて温度の変化等、環境の変化に耐えうる性能を有するものであること。
 - ・ プライバシーマスク機能を有するものであること。
 - ・ 停電からの復電時には、停電前の状態に自動的に復旧する機能を有するものであること。
 - ・ カメラ本体の重量は、1,000g 以内とすること。

② SD カードレコーダー

- ・ 録画データは、5FPS 以上・保存解像度 1920×1080 以上の画質で 7 日間以上保存できること。
- ・ 古いデータは、順次上書きにより消去できる機能を有するものであること。
- ・ SD カードレコーダーの故障及びエラーが発生し、録画が停止した場合には、その事実を容易に視認できる LED ランプ表示を有するものであること。
- ・ 停電からの復電時には、停電前の状態に自動的に復旧する機能を有するものであること。
- ・ 録画データは、SD カードに保存できる機能を有するものであること。
- ・ SD カードレコーダーは、鍵付きの屋外機器収納ボックスに収納して設置すること。
- ・ SD カードへの録画データは、パスワードの入力や暗号化等により、第三者が容易に再生・編集できない機能を有したものであること。

③ 屋外機器収納ボックス

- ・ 年間を通じて温度の変化等、環境の変化に耐えうる性能を有し、内部の機器を保護できるものであること。
- ・ 施錠できること（共通キーを可とする）。

④ SD カード

- ・ 入れ替え用の SD カードを各台 1 個（1 台につき合計 2 枚 SD カード）を付加すること。
- ・ 設置するカメラ及びレコーダーに対応した SD カードを納品すること。
- ・ SD カードの容量は 128 ギガバイト以上であること。

⑤ PR 反射式シート

- ・ 別紙①を参照すること。
- ・ 寸法は、縦 60 cm×横 12 cm とすること。
- ・ 屋外設置に耐えられるものであること。

3. 参考商品

赤外線カメラ及び SD カードレコーダーについては、規格・仕様を満たすもので参考商品と同等以上のものであれば、参考商品以外の商品でも可とする。参考商品以外の商品を設置する場合は、事前相談の上、規格・仕様の確認できる書類をあらかじめ提出すること。

- ① 赤外線カメラ…(株)ビデオセンシング VAI-331X
- ② SD カードレコーダー…(株)ビデオセンシング VSC-HD2000

4. 設置について（２２箇所）

◎設置予定場所

- ①宇治市宇治妙楽６９－１先
 - ・ 別紙②参照関電柱（電柱番号：ウモト６外１）
- ②宇治市琵琶台３丁目２－２先
 - ・ 別紙③参照関電柱（電柱番号：野神５西１南７）
- ③宇治市開町３８－４先
 - ・ 別紙④参照関電柱（電柱番号：ヒラキ１５南２東１）
- ④宇治市槇島町藺場２９－１１先
 - ・ 別紙⑤参照関電柱（電柱番号：槇幹３９東５）
- ⑤宇治市槇島町落合２１５－２先
 - ・ 別紙⑥参照関電柱（電柱番号：目川３１南７外１）
- ⑥宇治市宇治半白１２３付近
 - ・ 別紙⑦参照NTT 柱（電柱番号：小倉３６）

⑦宇治市伊勢田町毛語 4－5 付近

- ・ 別紙⑧参照
関電柱（電柱番号：イイシタ 1 4）

⑧宇治市伊勢田町遊田 1 2－1 8 先

- ・ 別紙⑨参照
NTT 柱（電柱番号：遊田 1 6）

⑨宇治市小倉町西浦 1 先

- ・ 別紙⑩参照
関電柱（電柱番号：小守 6）

⑩宇治市小倉町西浦 8 2－1 2 先

- ・ 別紙⑪参照
NTT 柱（電柱番号：南浦 2 LA 1）

⑪宇治市広野町東浦 9 3 先

- ・ 別紙⑫参照
NTT 柱（電柱番号：局前 1 3）

⑫宇治市広野町小根尾 1 9－2 1 先

- ・ 別紙⑬参照
関電柱（電柱番号：宮西 1 2）

⑬宇治市大久保町平盛 1 9－3 8 先

- ・ 別紙⑭参照
関電柱（電柱番号：ヤスモリ 9 南 2 西 4）

⑭宇治市大久保町旦棕 6 5－1 府営住宅西大久保団地 1 1 棟先

- ・ 別紙⑮参照
関電柱（電柱番号：平盛 1 8 北 8 西 5）

⑮宇治市五ヶ庄三番割 3 5 先

- ・ 別紙⑯参照
関電柱（電柱番号：万福 1 8 東 4）

⑯宇治市菟道河原 1 7－1 6

- ・ 別紙⑰参照
関電柱（電柱番号：万福 6 4）

⑰宇治市五ヶ庄日階田 2 5－5 先

- ・ 別紙⑱参照
関電柱（電柱番号：オカモト 5 南 9 西 4 南 1）

⑱宇治市五ヶ庄寺界道 2 4—1 先

- ・ 別紙⑲参照
関電柱（電柱番号：クマ 5 外 1）

⑲宇治市木幡花揃 1 1－2 1 先

- ・ 別紙⑳参照
関電柱（電柱番号：聖 1 7 外 1）

㉑宇治市木幡御蔵山 3 9－6 9 3 付近

- ・ 別紙㉑参照
関電柱（電柱番号：京住 2 9 東 4）

㉒宇治市西笠取屋シ谷 4－3

- ・ 別紙㉒参照
関電柱（電柱番号：相月 1 8 北 5）

㉓宇治市炭山乾谷 2 4

- ・ 別紙㉓参照
関電柱（電柱番号：炭山 1 6）

◎共通事項

- ・ 道路の占用許可に係る手続及び設置柱への防犯カメラ設置に係る手続については、発注者が関係機関（道路管理者、電気事業者、宇治警察署等）への申請手続きを行うものとする。
- ・ 関西電力柱又は N T T 柱から防犯カメラへの電力の引込みの手続については、受注者が関係機関（関西電力㈱等）への申請手続きを行い、費用等も本業務に含む。
- ・ 市が指定する位置に各 1 台設置及び固定すること。

- ・ 電柱への設置にあたっては、電気事業者が指定する設置方法（別紙④）によるものとし、設置に必要な取付金具、加工（ボックスに穴を開ける等）についても業務に含むものとする。また、取付金具については強度計算を行い、十分な落下防止対策を行うこと。
- ・ 機器及び配線等については防水機能及び外部仕様とする。
- ・ 防犯カメラ機器の設置に伴う配線経路に使用する配線、配管、ボックス、金具等の必要な部材及びその経費については受注者の負担とする。
- ・ 上記設置柱にやむを得ず設置できない場合は、発注者と協議の上、設置場所を決定すること。
- ・ カメラ設置時に、撮影日時及びプライバシーマスクの調整を行うこと。
- ・ PR 反射式シートを設置柱に設置すること。（各 1 箇所）
- ・ 画像データが簡単に持ち出されたり、カメラが簡単に壊されないような措置を施すこと。
- ・ カメラ及び関連機器の取付けに関しては、宇治市総務・市民協働部総務課担当職員の立会いのもと、指定したエリア内での設置位置、監視状態、作動試験等の確認調整を行うこと。
- ・ 機器取付作業については、原則平日の 9 時から 17 時までの間に実施すること。
- ・ 電力引込みに関しては、引込盤・ブレーカー等を設置すること。
- ・ 取り付けたカメラが撮影した画像を、紙ベース及び電子データで宇治市に提出すること。
- ・ 取付作業を実施する作業員の名簿及び電気取扱に関する特別教育〔高圧・低圧〕記録の写しを提出すること。（取付作業を実施する作業員については、労働安全衛生規則第 39 条に定められた安全衛生特別教育規程の電気取扱業務に関わる特別教育第 5 条（高圧）、第 6 条（低圧）に規定する学科特別教育及び実技教育を修了していること。）
- ・ カメラ設置に係る資材等の搬入や足場を組む場合は、現場周辺の道路を十分考慮すること。
- ・ 受注者は、設置作業にあたり十分な安全対策を行うとともに、ガードマンを配置すること。
- ・ 受注者は、関係機関（道路管理者、宇治警察署等）への申請手続き等の書類や成果物（防犯カメラ設置場所一覧表や取付後の現況写真等）を提出すること。

5. 関係機関への手続等

受注者は、本契約において架空線（配電線・送電線等）下付近で作業をする為、労働安全衛生法規則等により（感電事故防止について）、事前に当該事業者と協議し、必要な保安措置を行わなければならない。また、施設・設備に損害を与えた場合は、速やかに宇治市総務・市民協働部総務課担当職員に報告するとともに、関係機関に連絡し応急措置をとり受注者の負担によりこれを補修するものとする。

6. 設置工事の着手

設置工事については、設置場所が確定しだい速やかに着手すること。

7. 工期

契約日から令和8年3月17日までとする。

8. 支払

検査終了後、請求書を受理した日より30日以内に支払うものとする。

9. 維持管理について

設置年月日から3年以内に故障・不具合等があった場合については、受注者が無償で修理又は再設置を行うこと。

10. 損害賠償責任の所在

作業にあたって諸物品又は建造物に破損、紛失等の損害を与えた場合や、発注者又は第三者に対して損害を与えた場合には、速やかにその損害の補償・賠償を行うこととし、本市は一切の責任を負わないこととする。ただし、本市の責めに帰すべき事由においてはこの限りではない。

11. 期限の厳守

作業期日等は、本市が認めた場合を除き、変更しないこと。

12. 作業にあたっての特記事項

- ・ 受注者は、契約後速やかに作業員の氏名及び連絡先の記載された名簿を提出すること。
- ・ 作業中は、受注者が用意した統一の腕章又は胸章等を作業員が着用することにより、作業員であることが識別できるようにすること。

13. 事前の準備

作業進行の円滑化の為、宇治市総務・市民協働部総務課の担当職員と事前に打合せを行う等、常に連絡が取れる体制をとること。

14. その他

作業計画や調整事項等については、宇治市総務・市民協働部総務課の担当職員と調整を行うこと。また、仕様書に定めのない事項が発生した場合は、受注者と協議のうえ決定する。

白地の反射シート

黒文字

サイズ （縦60cm×横12cm）

防犯カメラ


作動中
宇治市


別紙②

縮尺 1 : 2500

201505 0 10 20 30 40 50 60 70 80 90 100 110 120

所在地：宇治市宇治妙楽69-1先
電柱番号：ウモト6外1

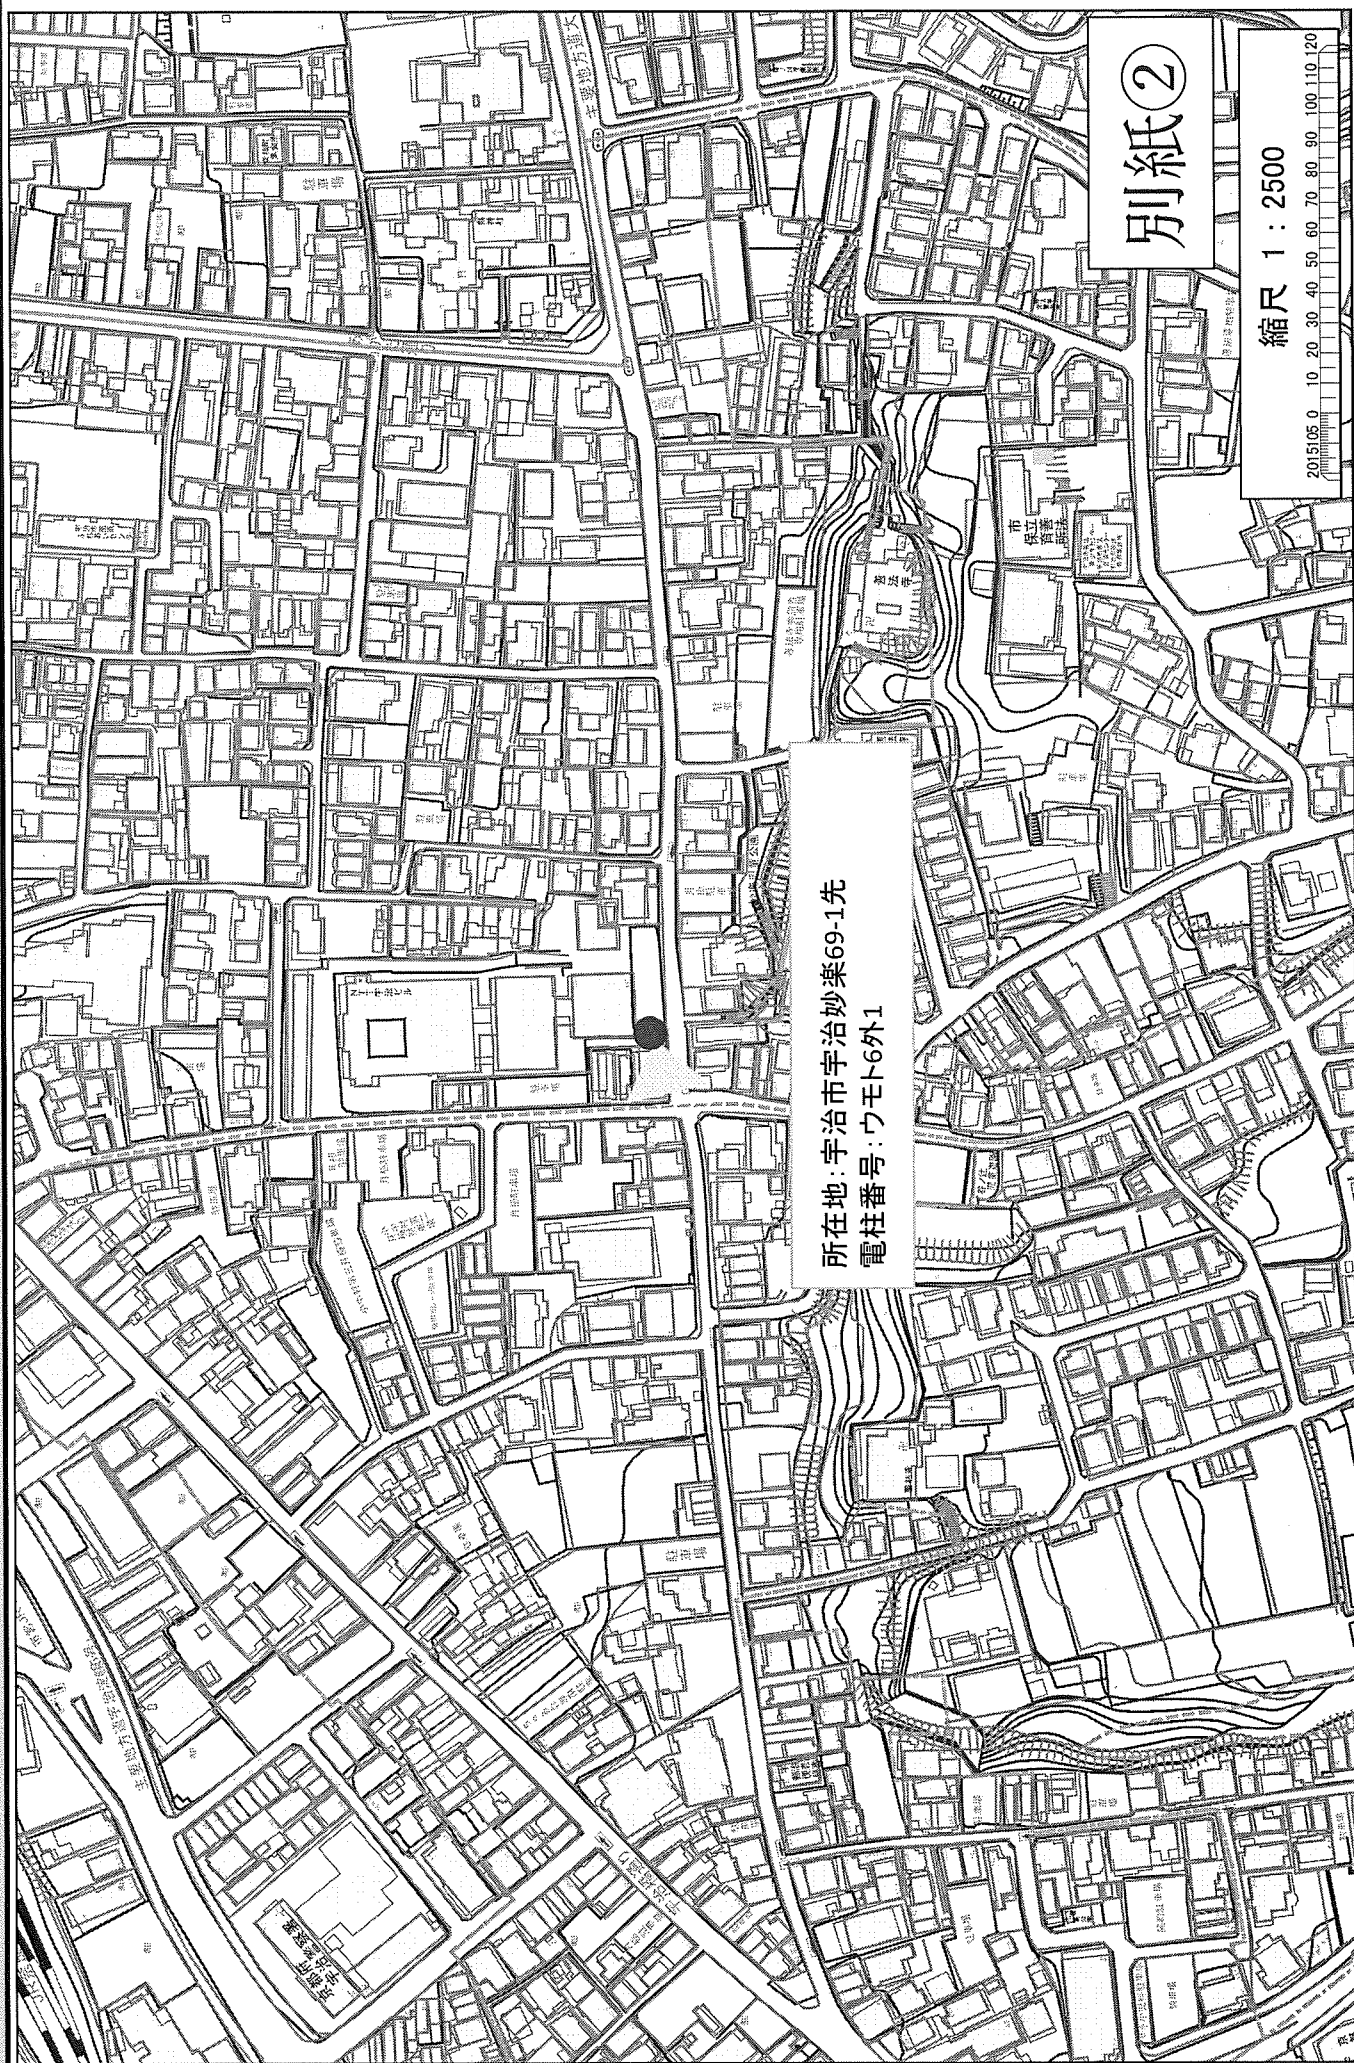

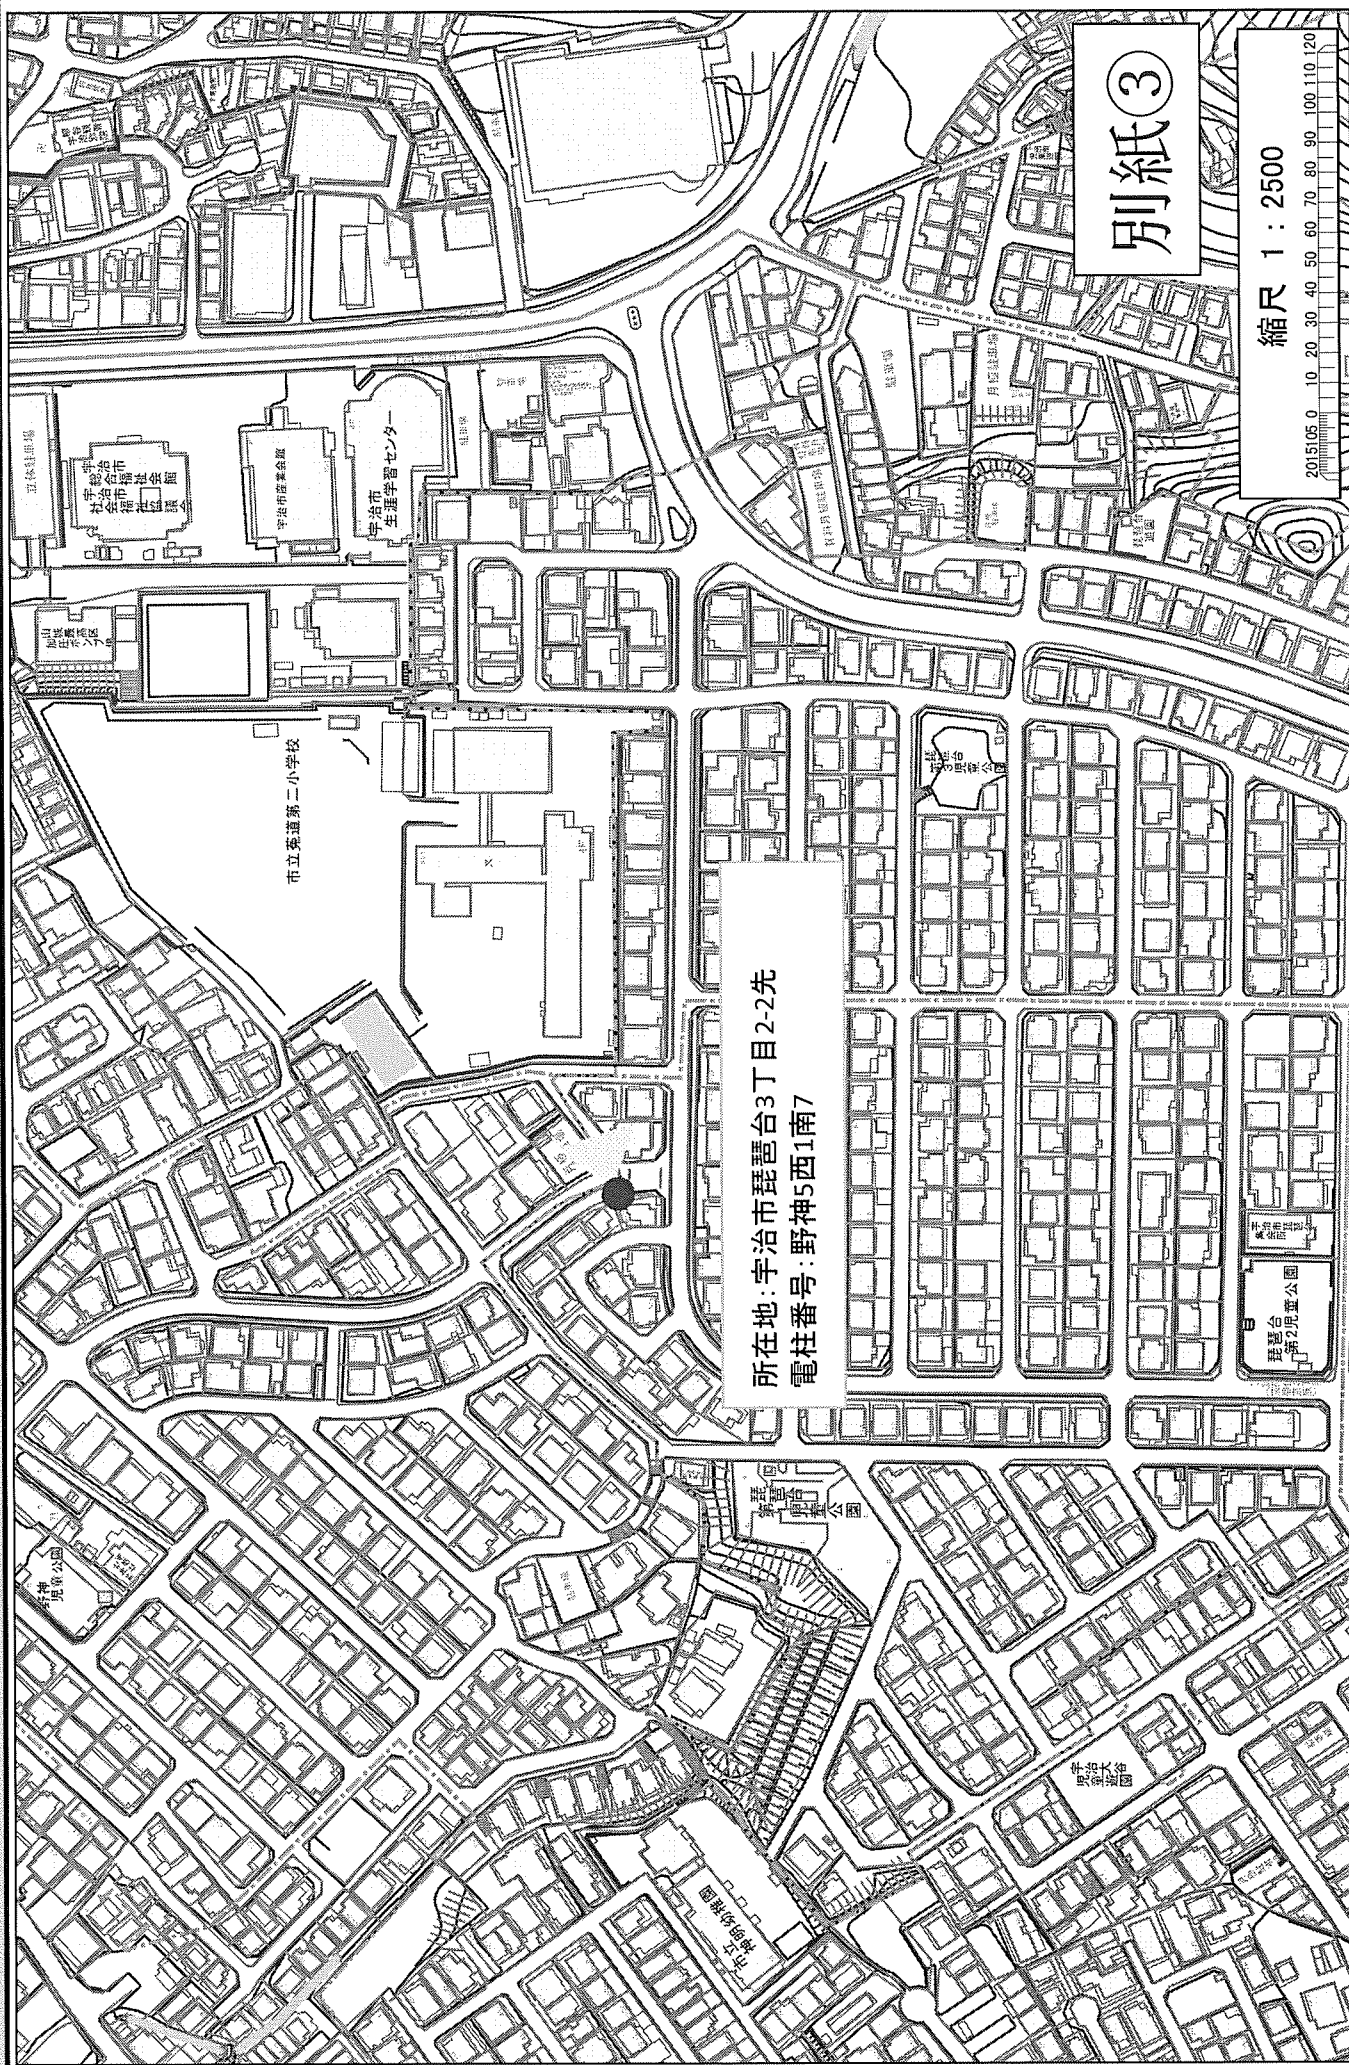

③紙別

縮尺 1 : 2500

[illegible]

所在地:宇治市琵琶台3丁目2-2先
雷柱番号:野神5西1南7

別紙④

縮尺 1 : 2500

2015.05.0 10 20 30 40 50 60 70 80 90 100 110 120

所在地：宇治市開町38-4先
電柱番号：ヒラギ15南2東1


開町児童公園

別紙⑤

縮尺 1 : 2500

2015/05 0 10 20 30 40 50 60 70 80 90 100 110 120

所在地：宇治市榎島町菌場29-11先
電柱番号：榎幹39東5

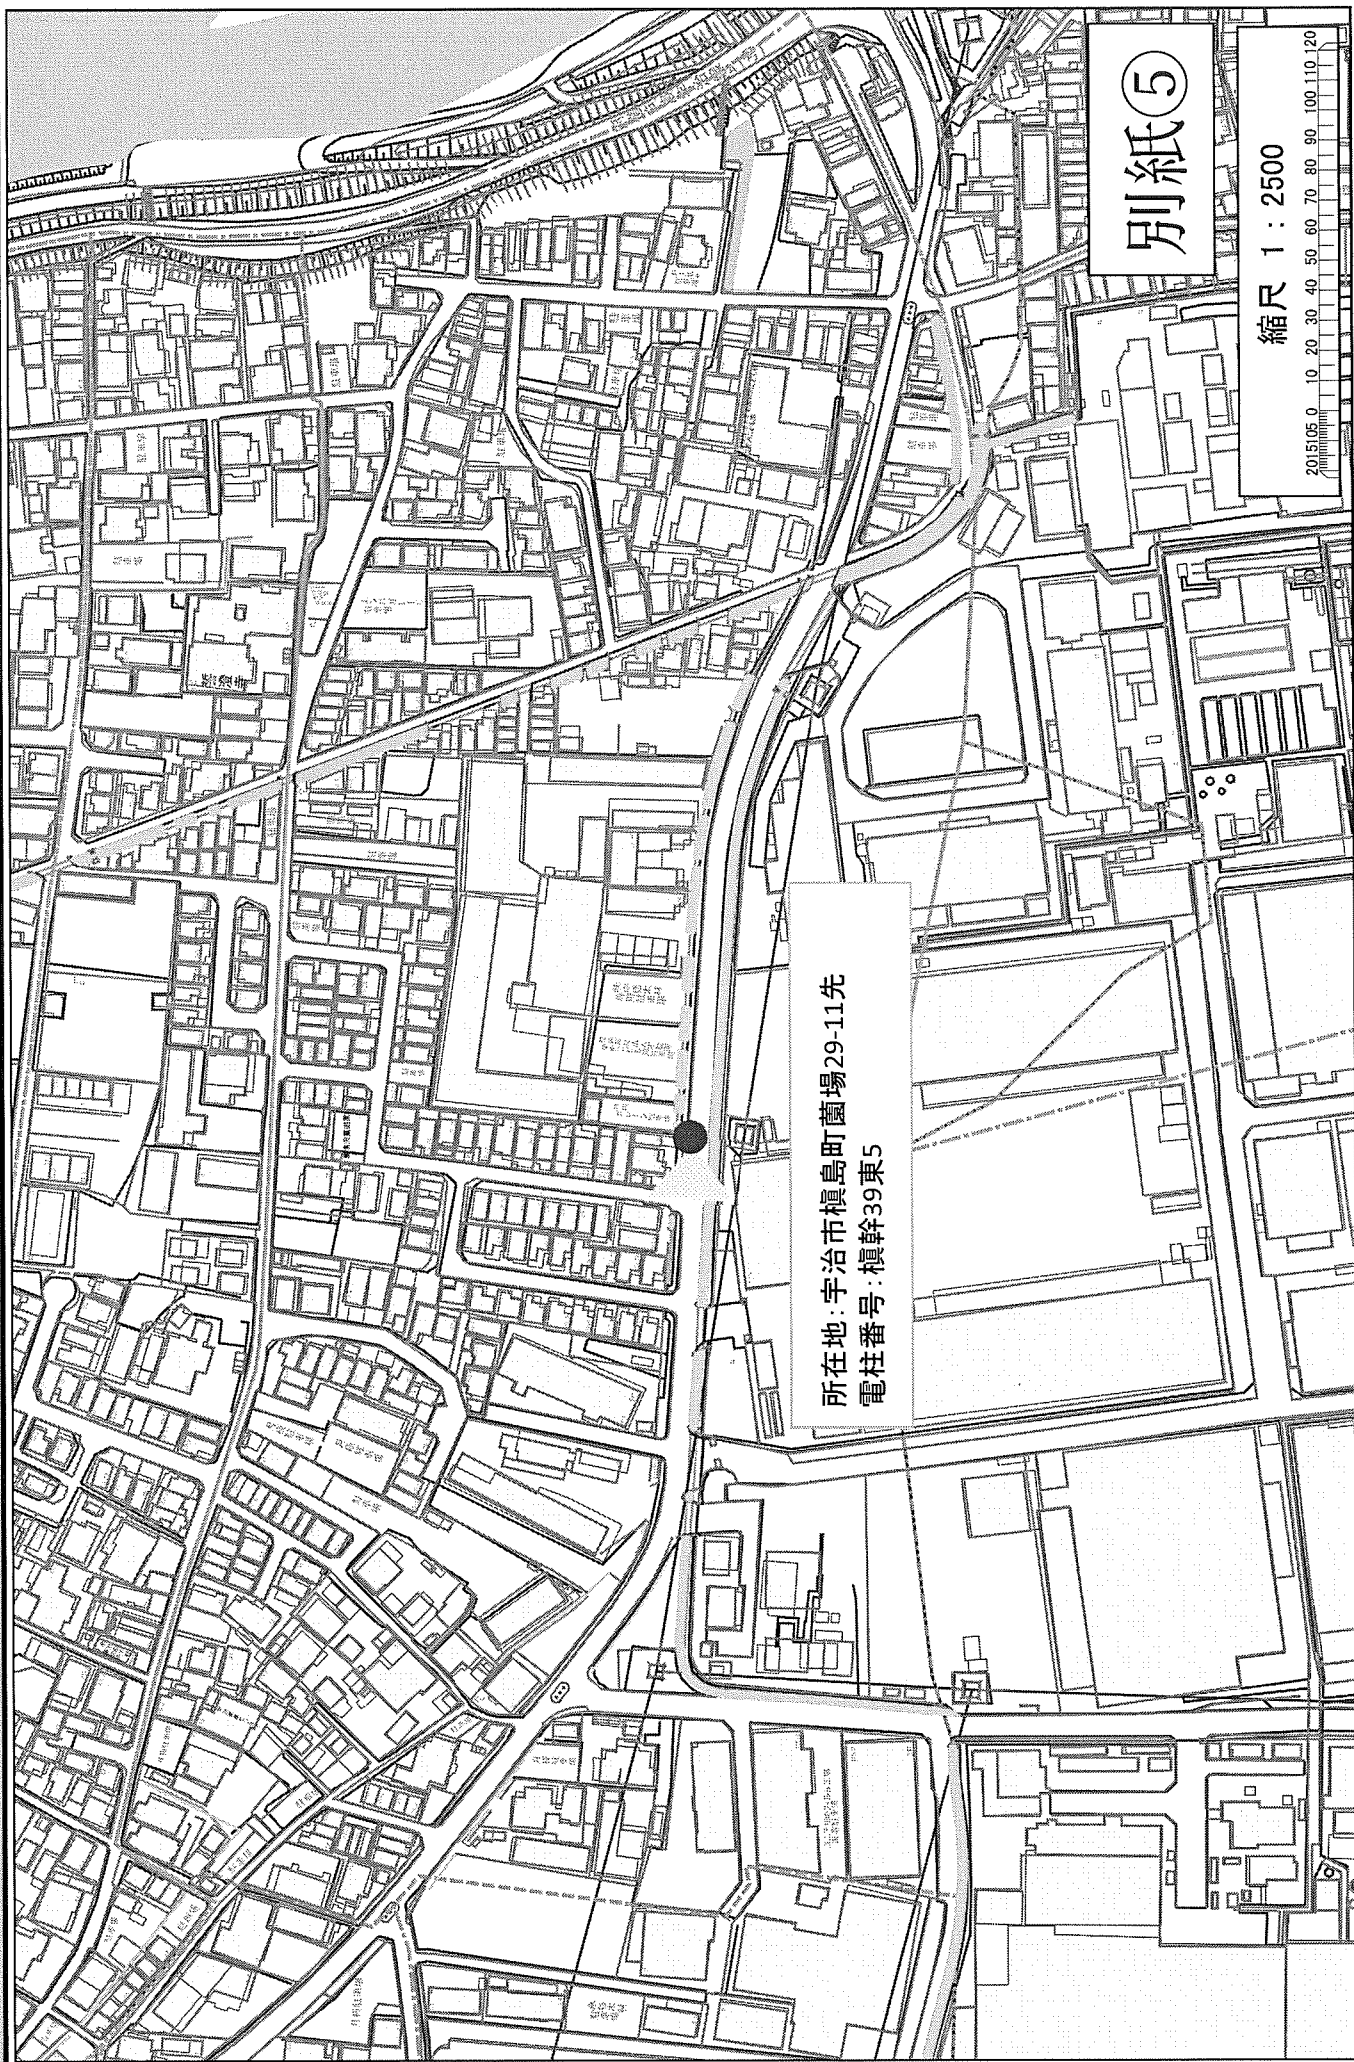

別紙⑥

縮尺 1 : 2500

2015.05.0 10 20 30 40 50 60 70 80 90 100 110 120

所在地：宇治市槇島町落合215-2先
電柱番号：目川31南7外1



別紙⑦

縮尺 1 : 2500

2015.05 0 10 20 30 40 50 60 70 80 90 100 110 120

所在地：宇治市宇治半白123付近
電柱番号：小倉36(NTT)




別紙⑧

縮尺 1 : 2500

2015.05.0 10 20 30 40 50 60 70 80 90 100 110 120

所在地: 宇治市伊勢田町毛語4-5付近
電柱番号: イイシタ14

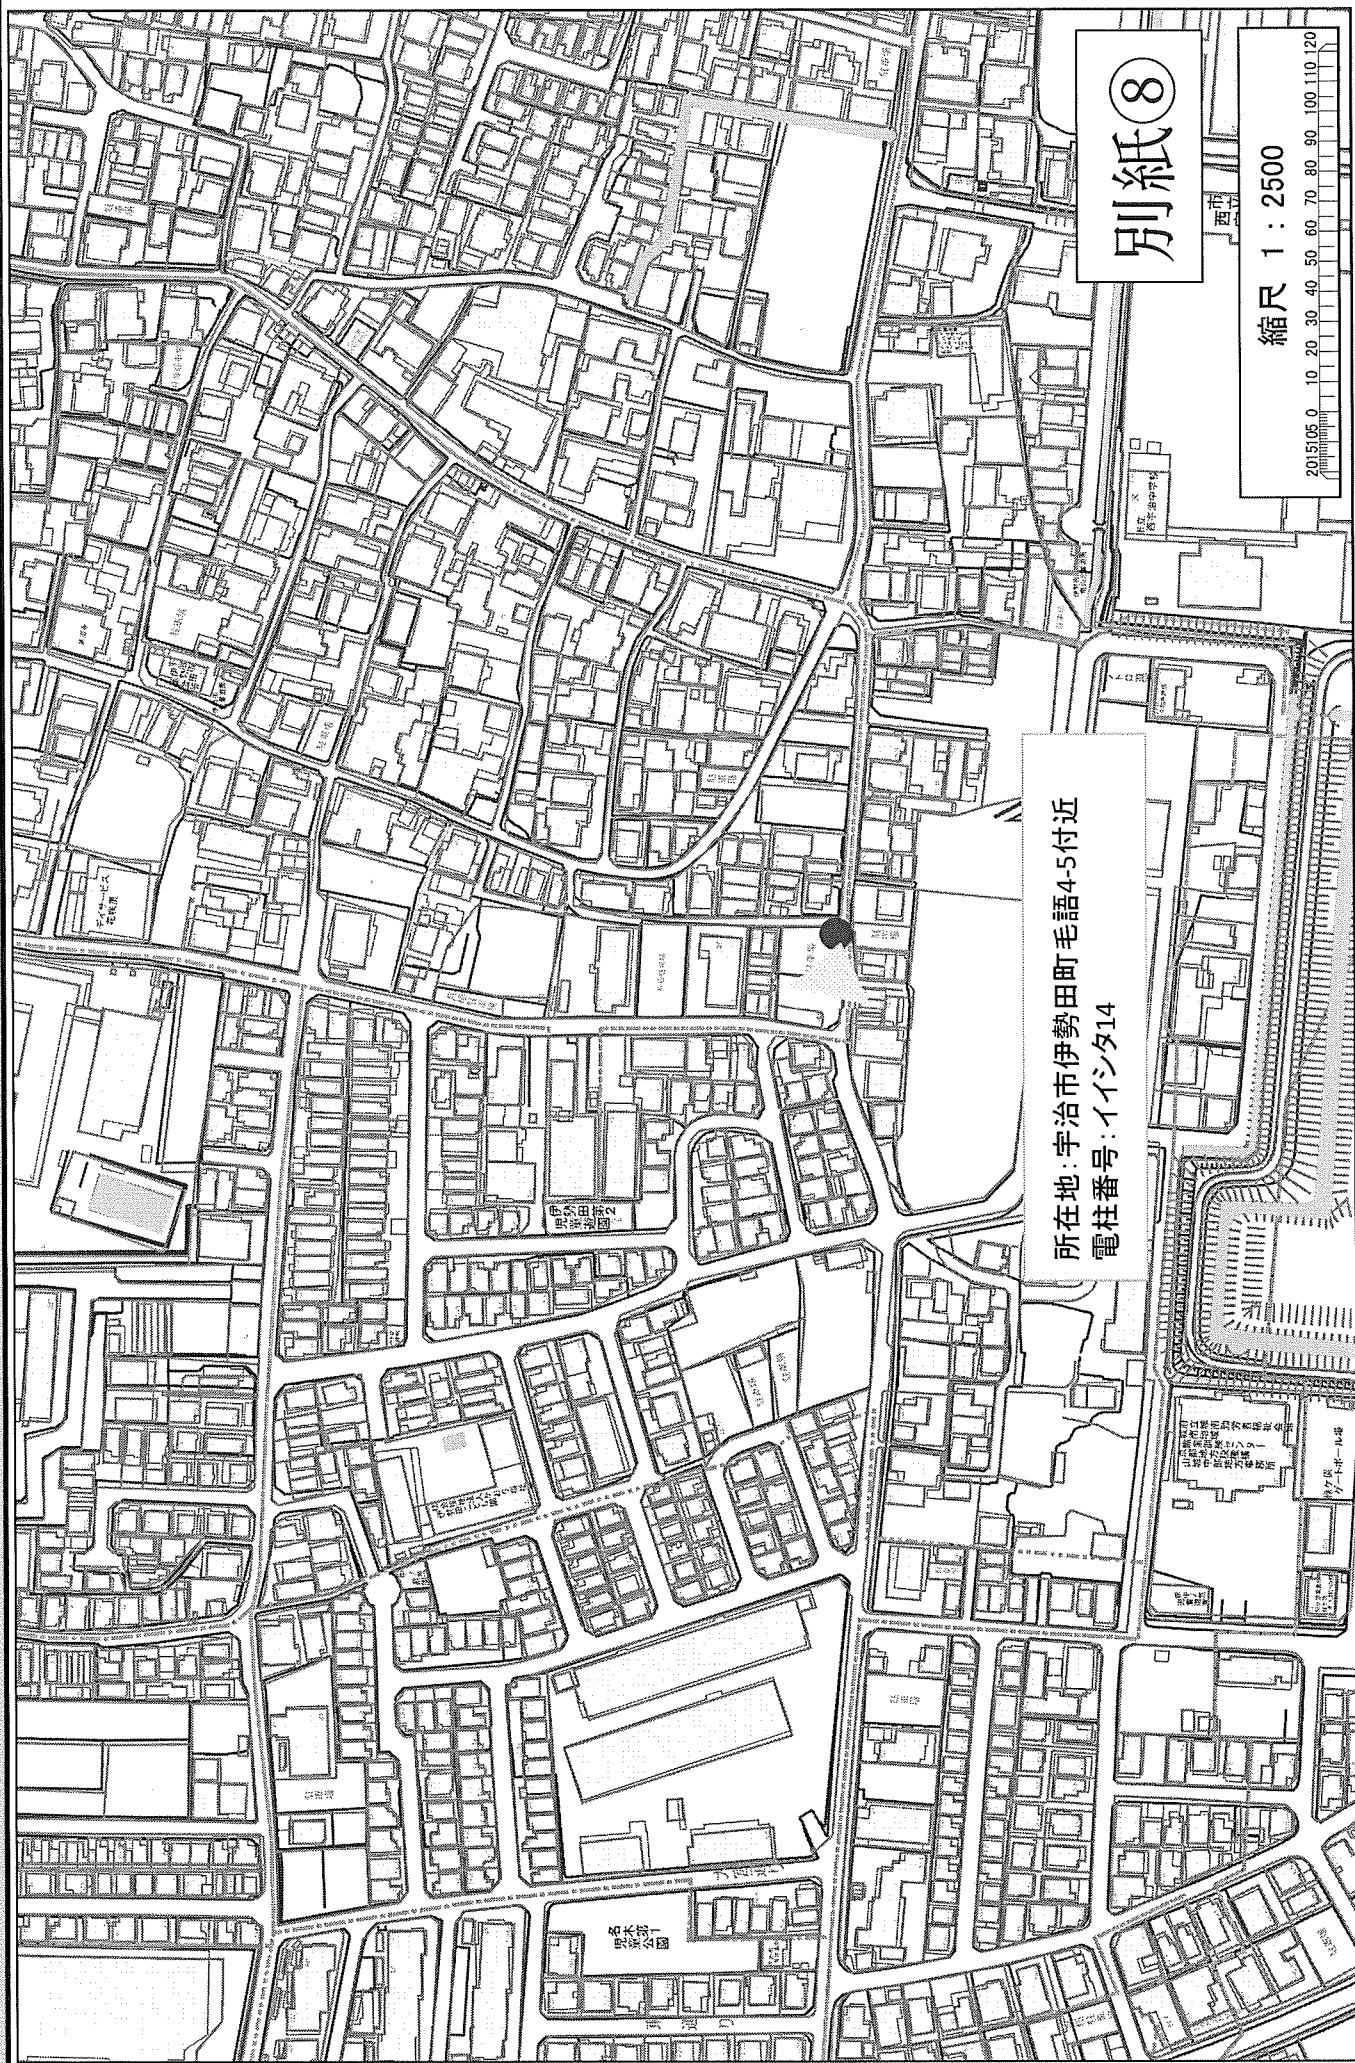


別紙⑨

縮尺 1 : 2500

2015.05.0 10 20 30 40 50 60 70 80 90 100 110 120

所在地：宇治市伊勢田町遊田12-18先
電柱番号：遊田16(NTT)

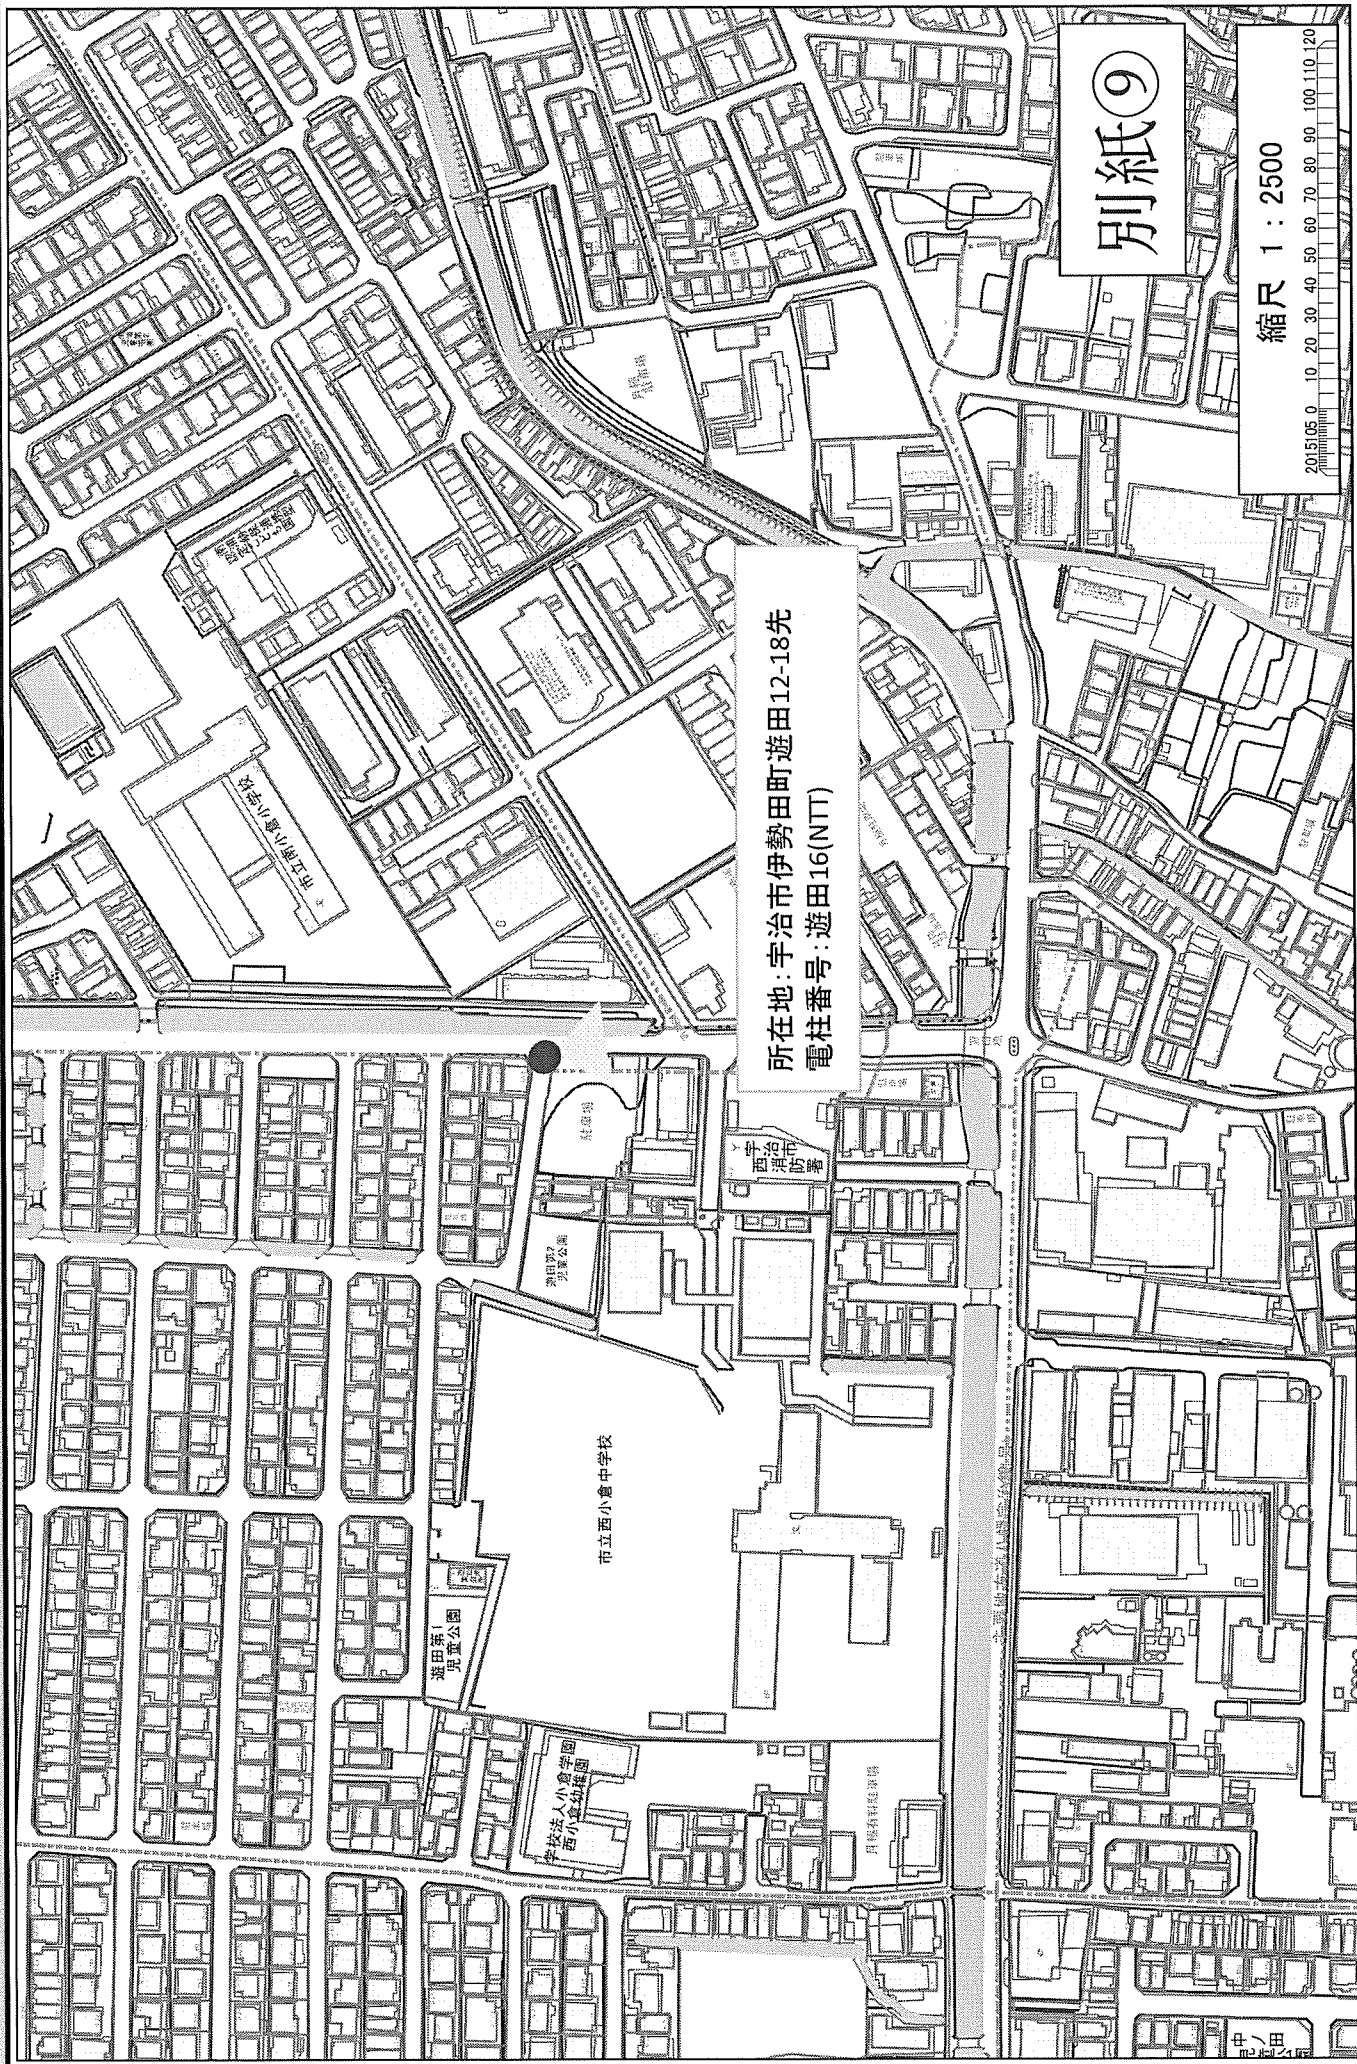

別紙⑩

縮尺 1 : 2500

2015.05 0 10 20 30 40 50 60 70 80 90 100 110 120

所在地：宇治市小倉町西浦1先
電柱番号：小守6




別紙⑪

縮尺 1 : 2500

2015.05.0 10 20 30 40 50 60 70 80 90 100 110 120

所在地: 宇治市小倉町西浦82-12先
電柱番号: 南浦21A1(NTT)

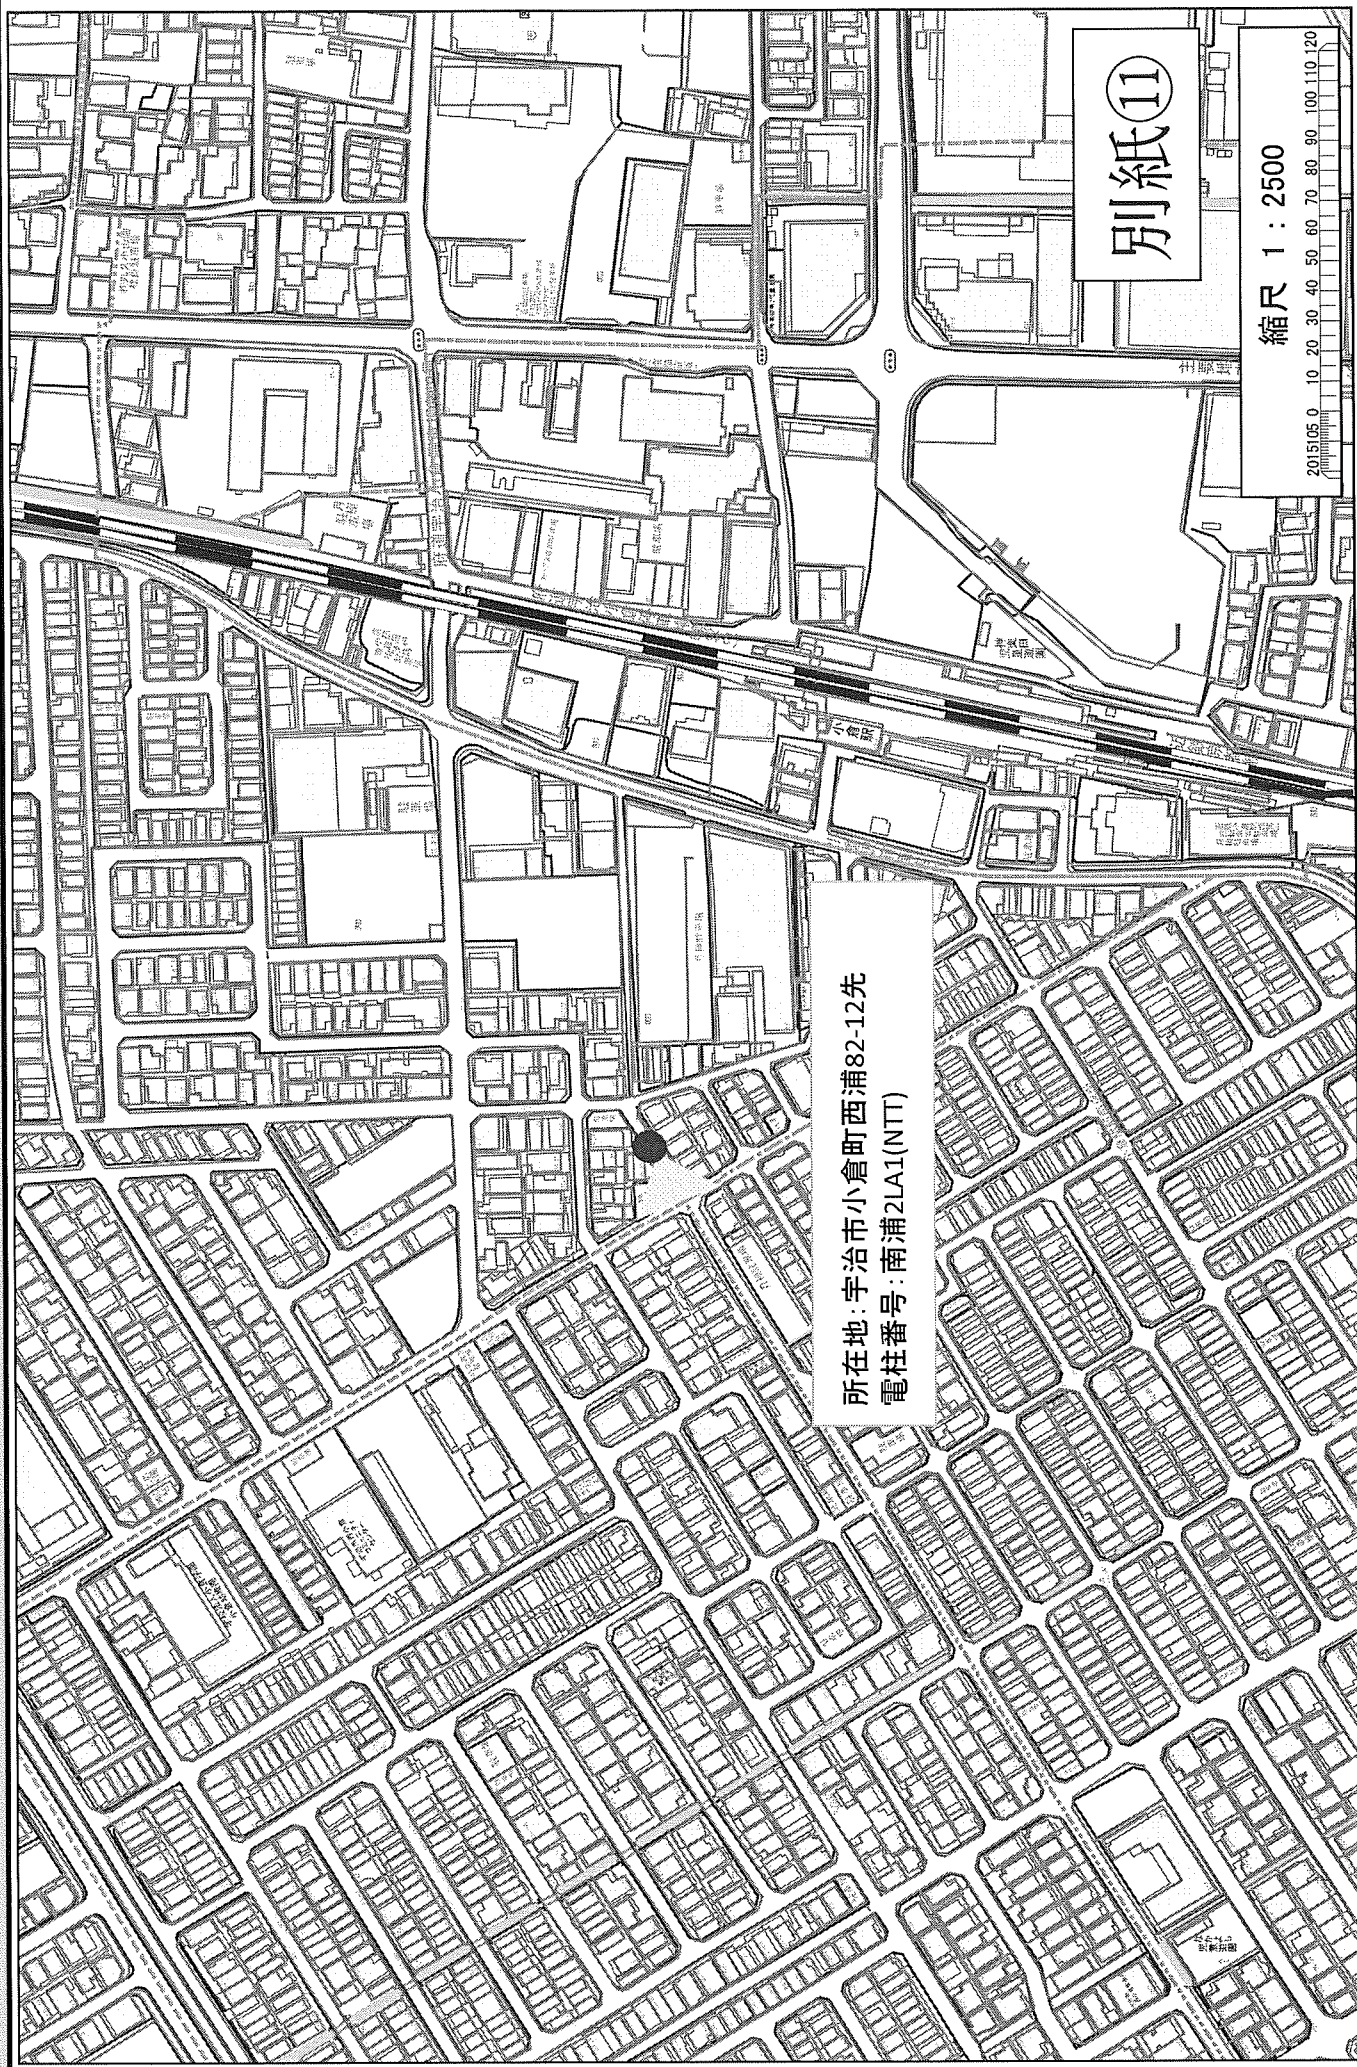


別紙⑫

縮尺 1 : 2500

2015.05.0 10 20 30 40 50 60 70 80 90 100 110 120

所在地: 宇治市広野町東裏93先
電柱番号: 局前13(NTT)

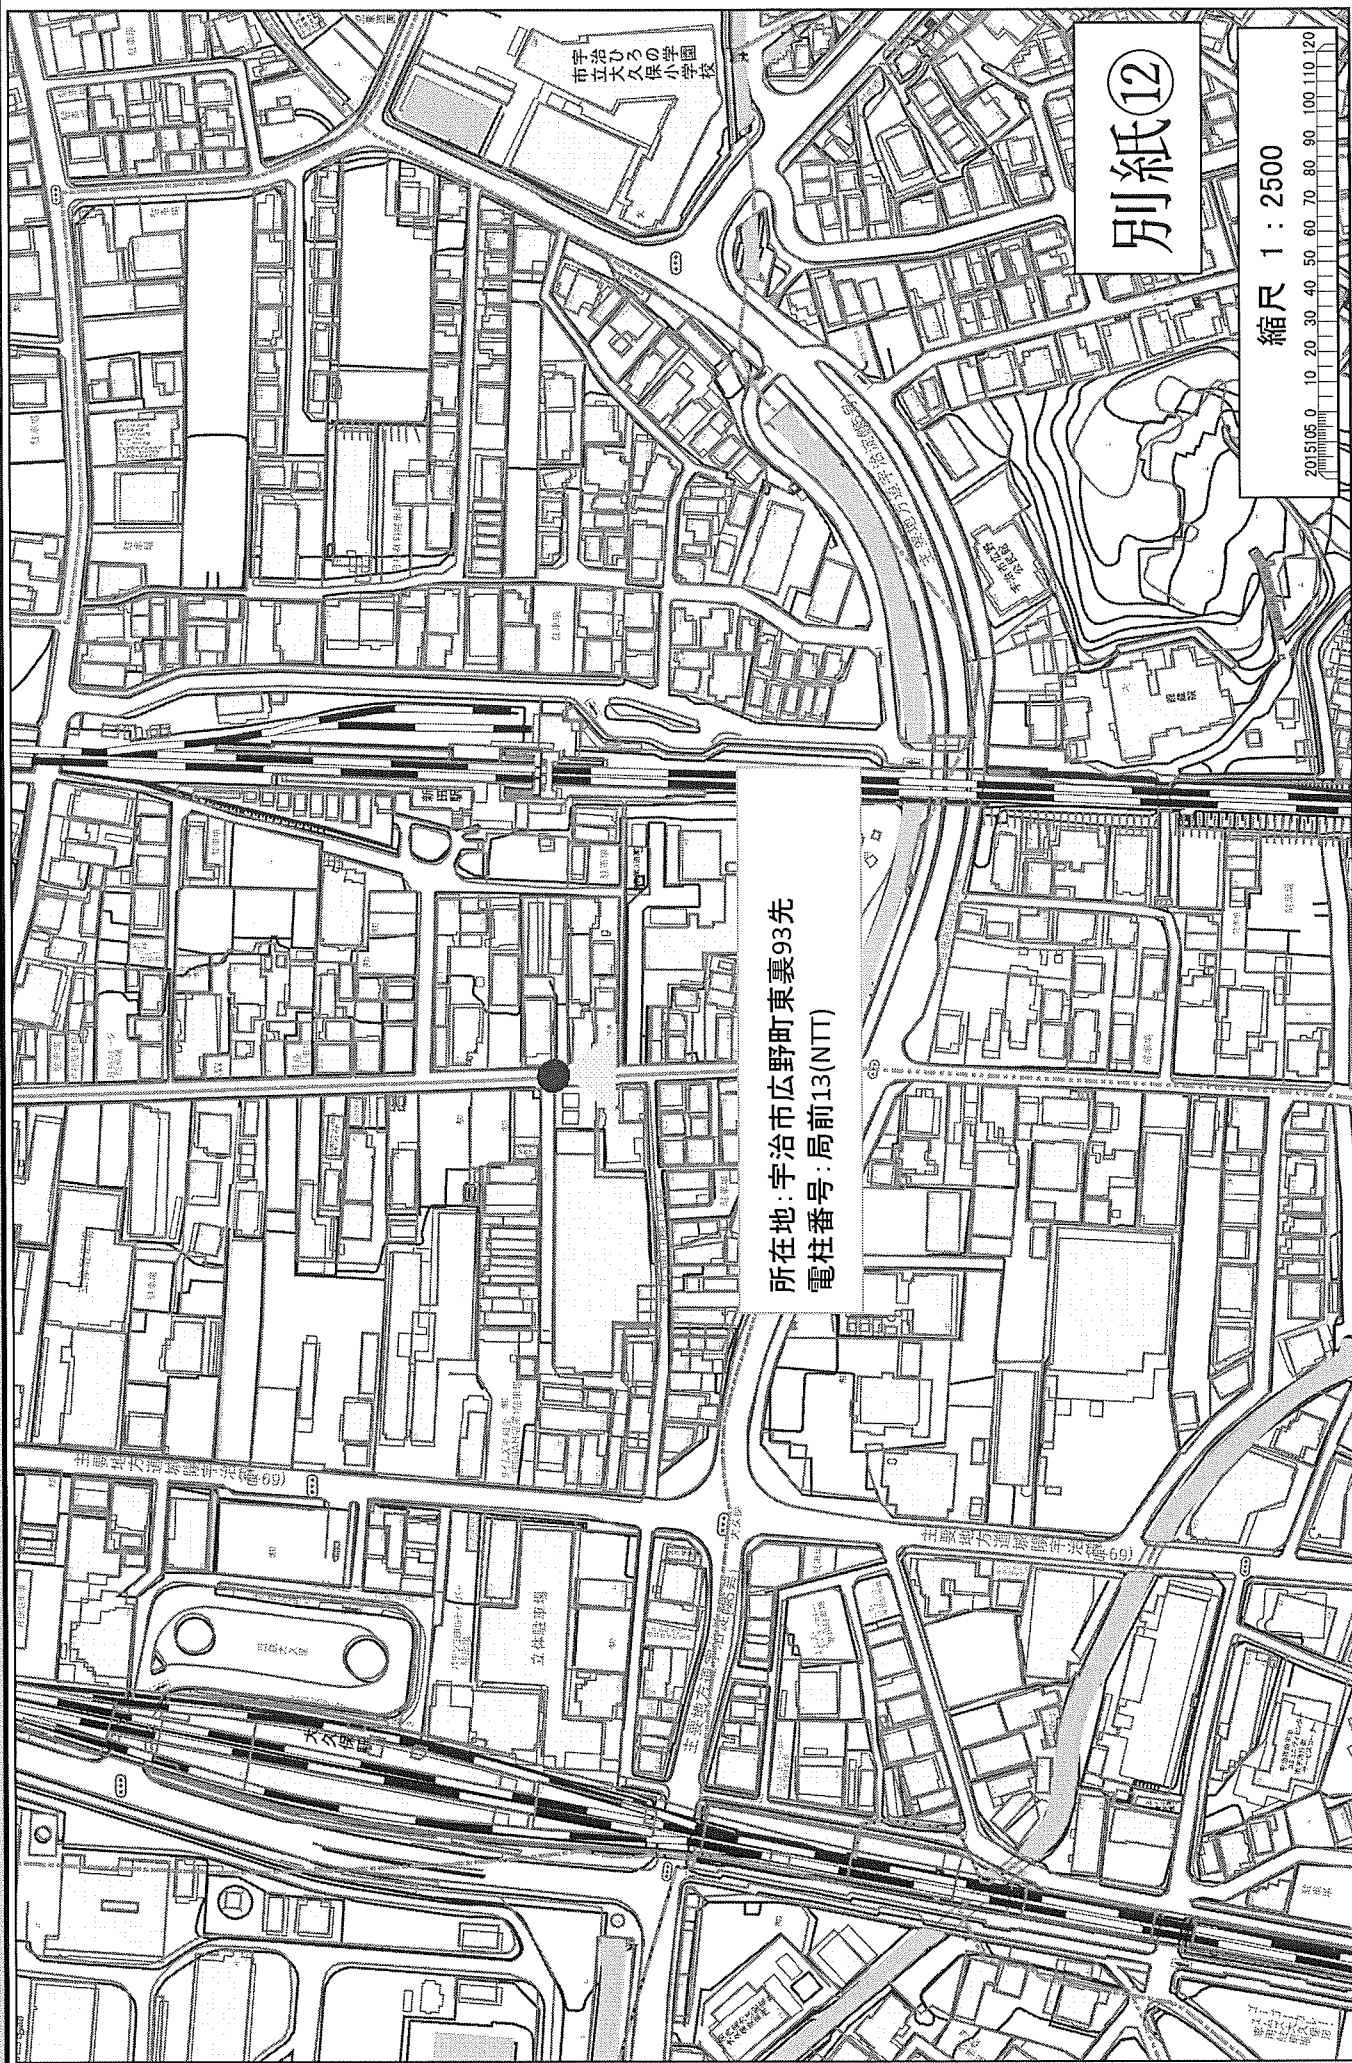

別紙⑬

縮尺 1 : 2500

2015.05.0 10 20 30 40 50 60 70 80 90 100 110 120

所在地：宇治市広野町小根尾19-21先
電柱番号：宮西12

城南荘児童公園

神明神社

小根尾児童公園

別紙⑭

縮尺 1 : 2500


2015.05 0 10 20 30 40 50 60 70 80 90 100 110 120

所在地：宇治市大久保町平盛19-38先
電柱番号：ヤスモリ9南2西4

市立南宇治中学校

市立西大久保小学校

市立大久保
保育所

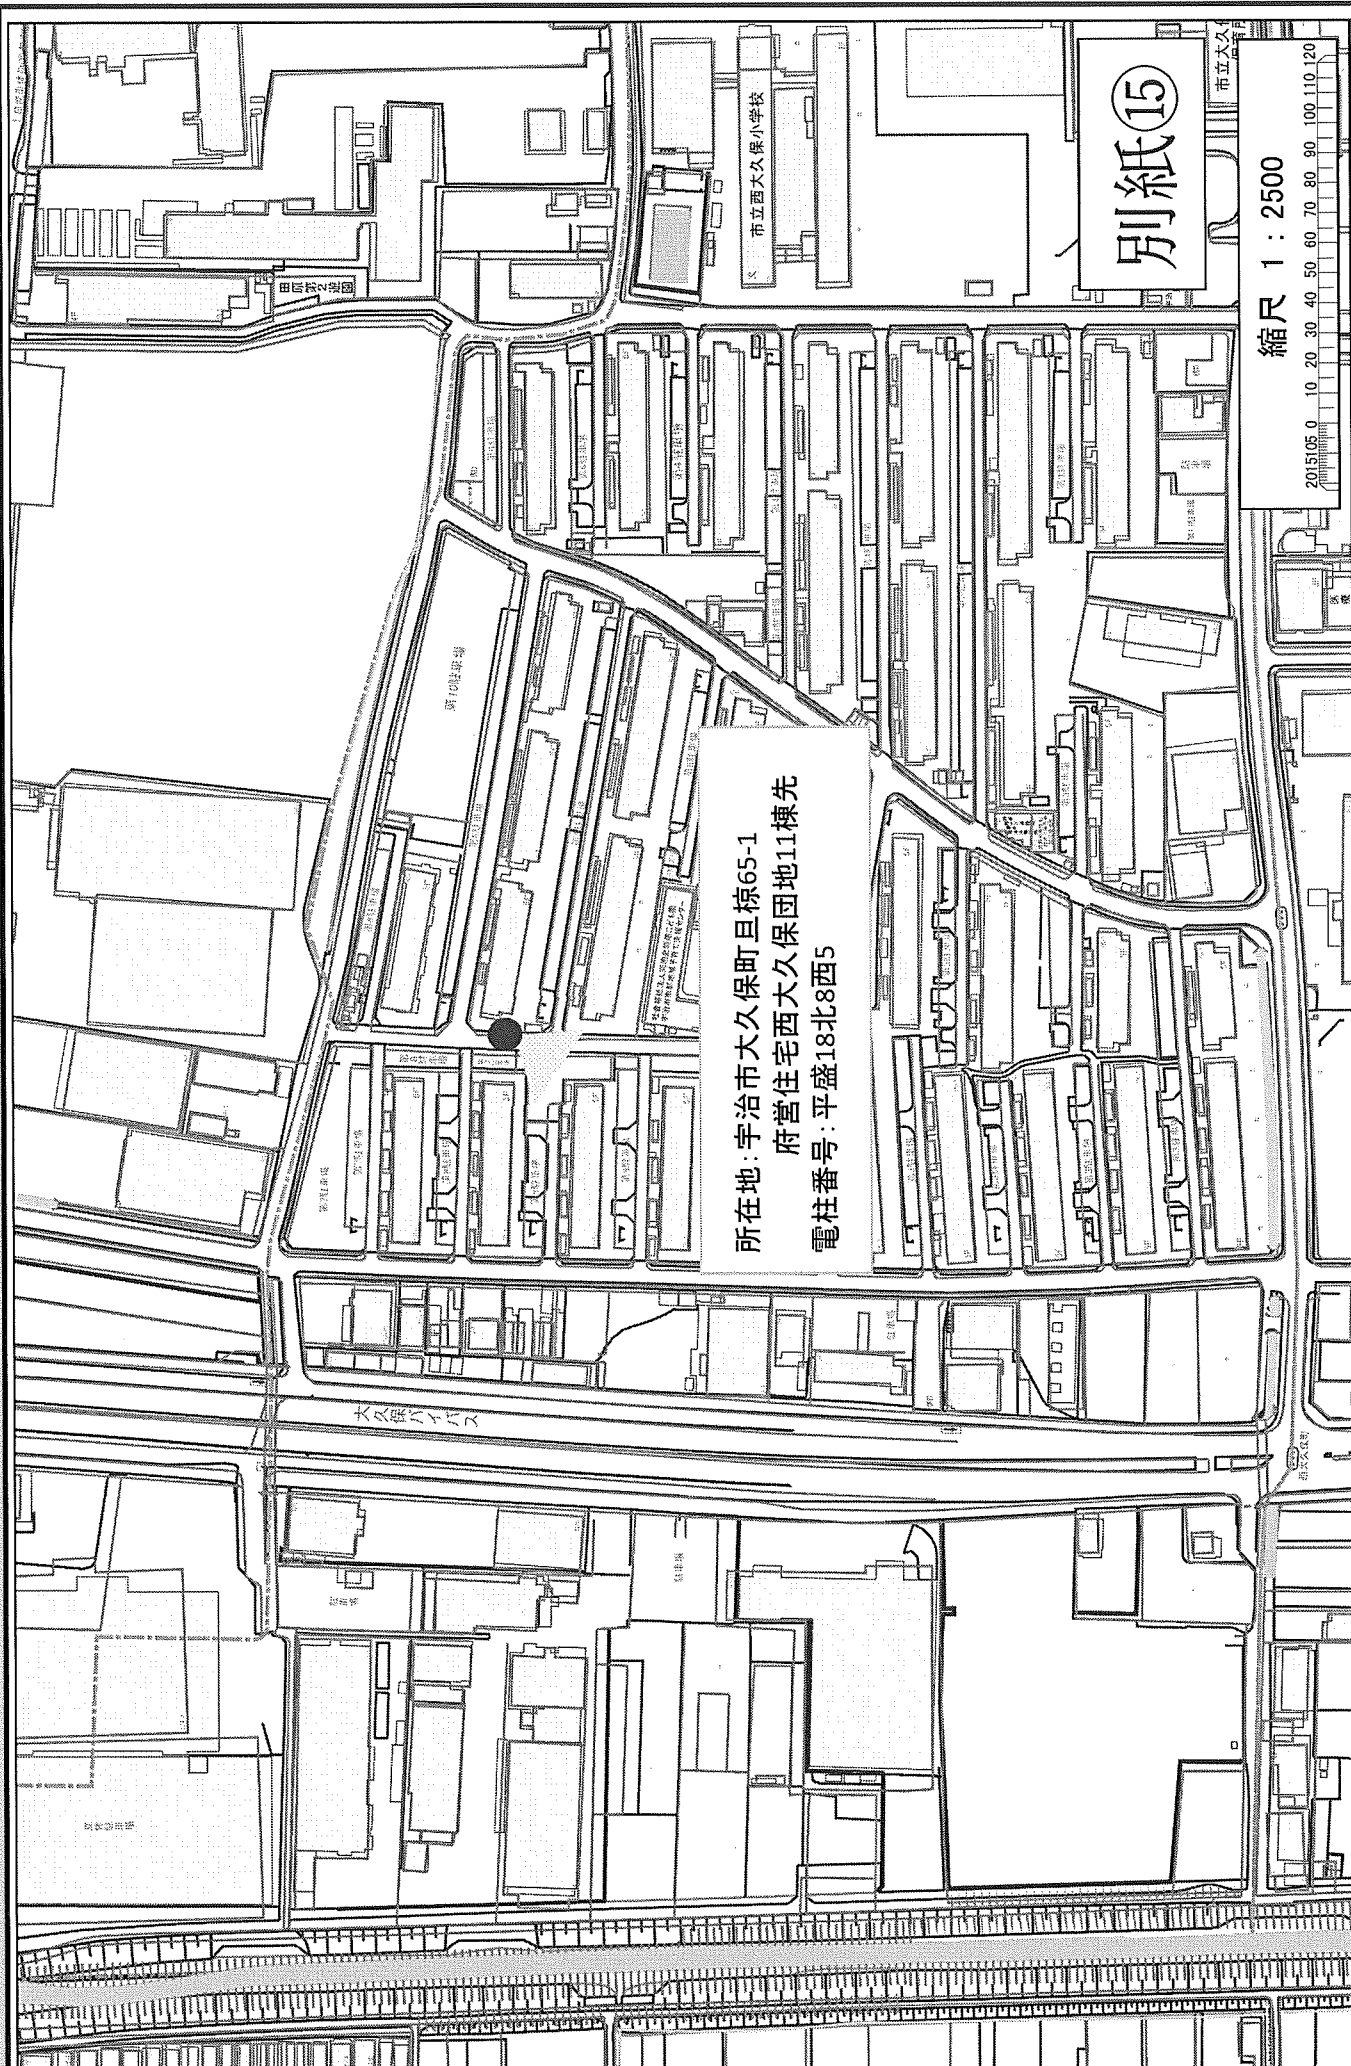

所在地:宇治市大久保町旦棕65-1
府営住宅西大久保団地11棟先
電柱番号:平盛18北8西5

別紙⑮


縮尺 1 : 2500

別紙⑬

縮尺 1 : 2500

2015.05.0 10 20 30 40 50 60 70 80 90 100 110 120

所在地: 宇治市五ヶ庄三番割35先
電柱番号: 万福18東4

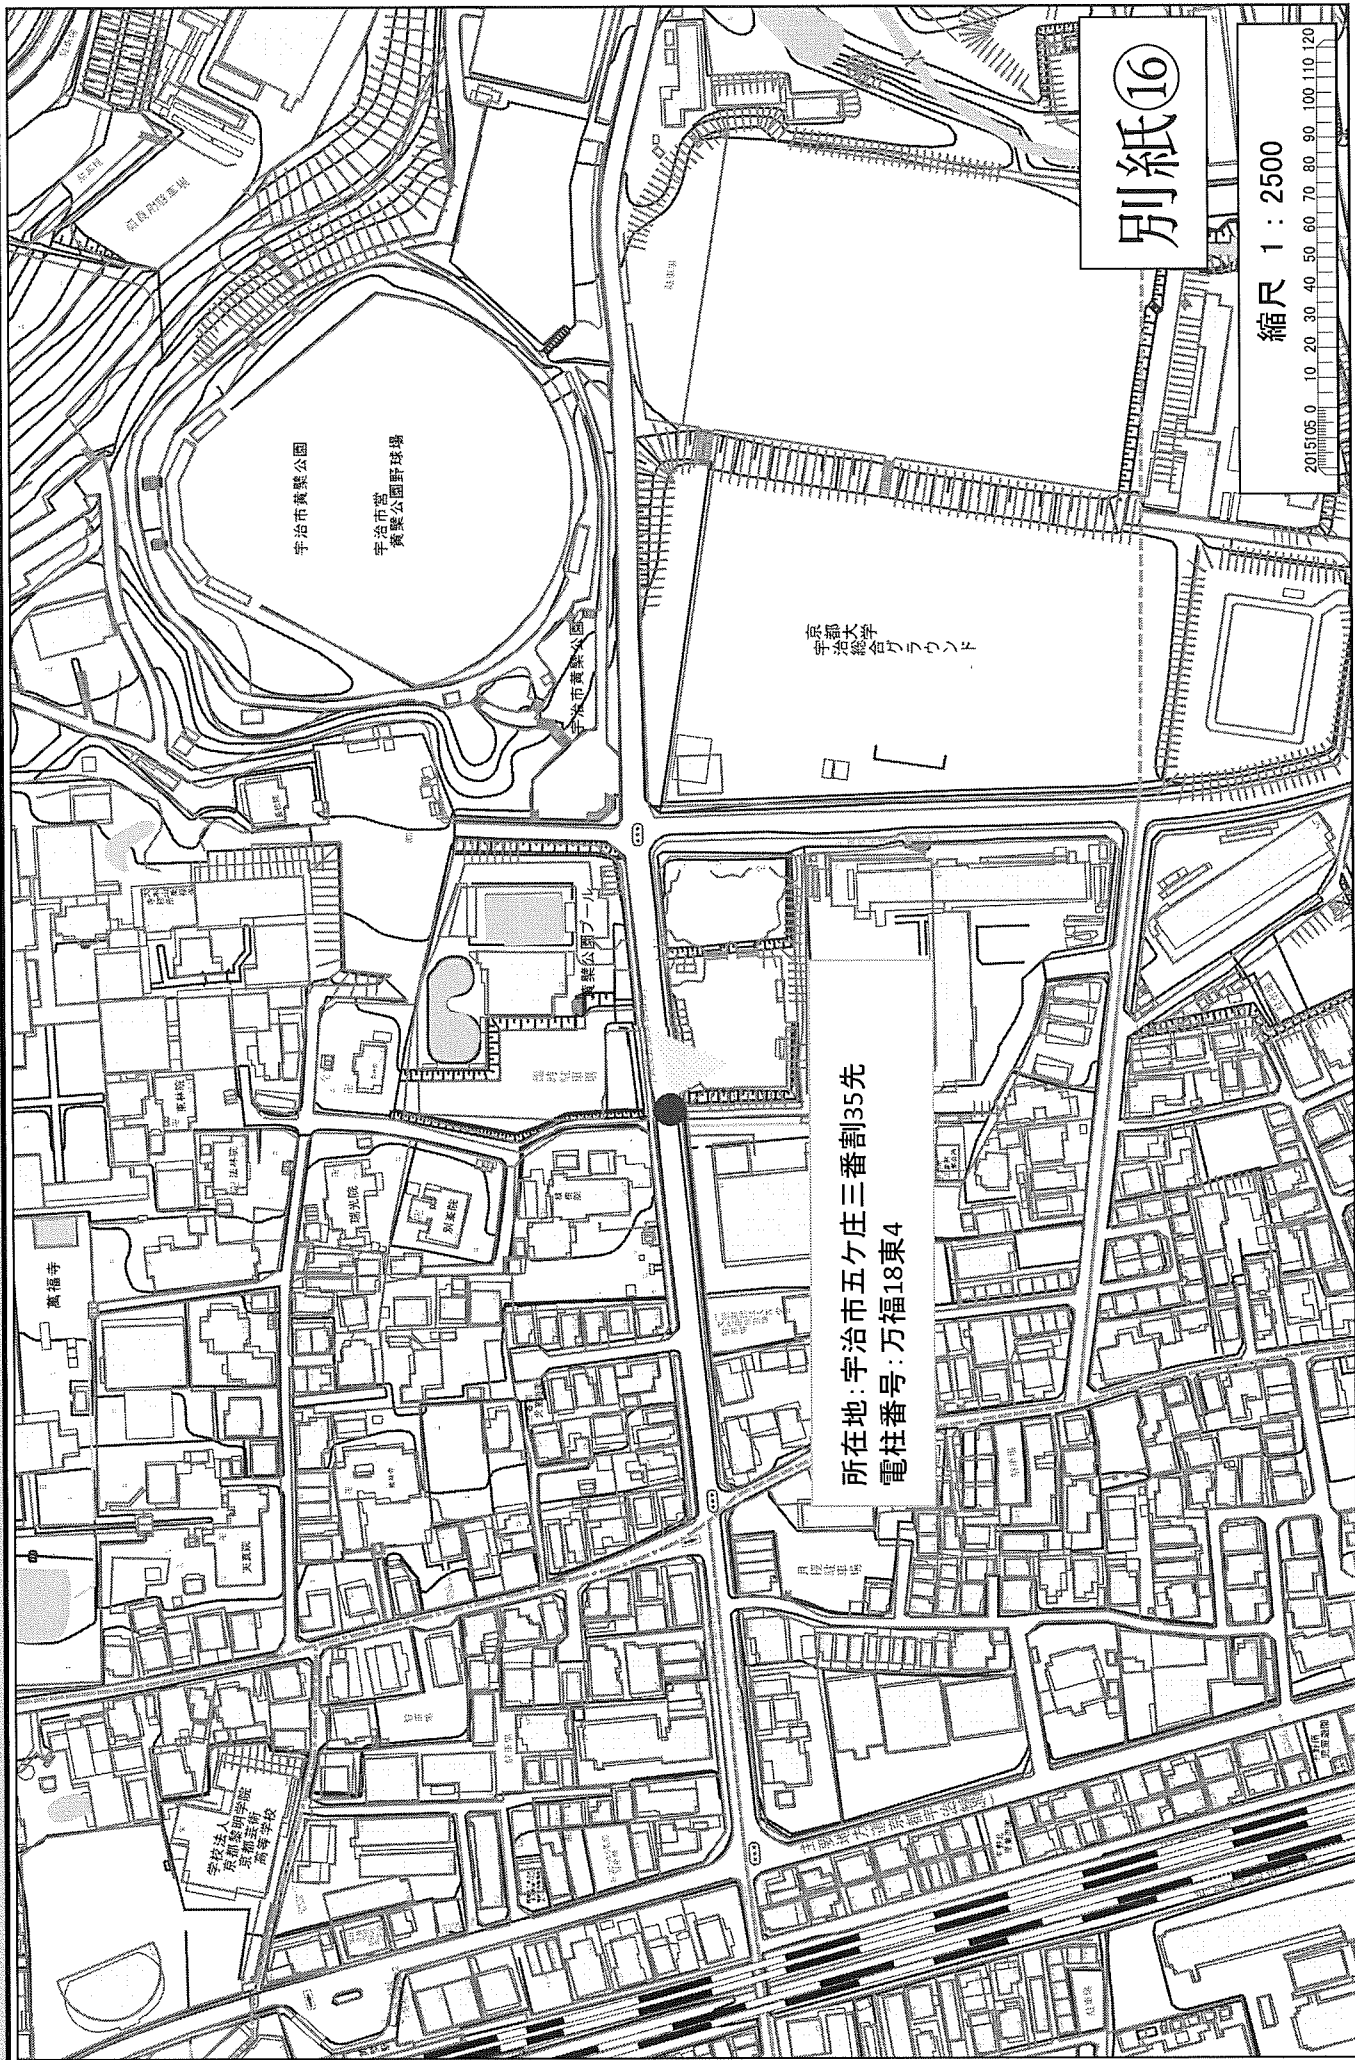


別紙⑰

縮尺 1 : 2500

2015.05 0 10 20 30 40 50 60 70 80 90 100 110 120

所在地：宇治市英道河原17-16

電柱番号：万福64

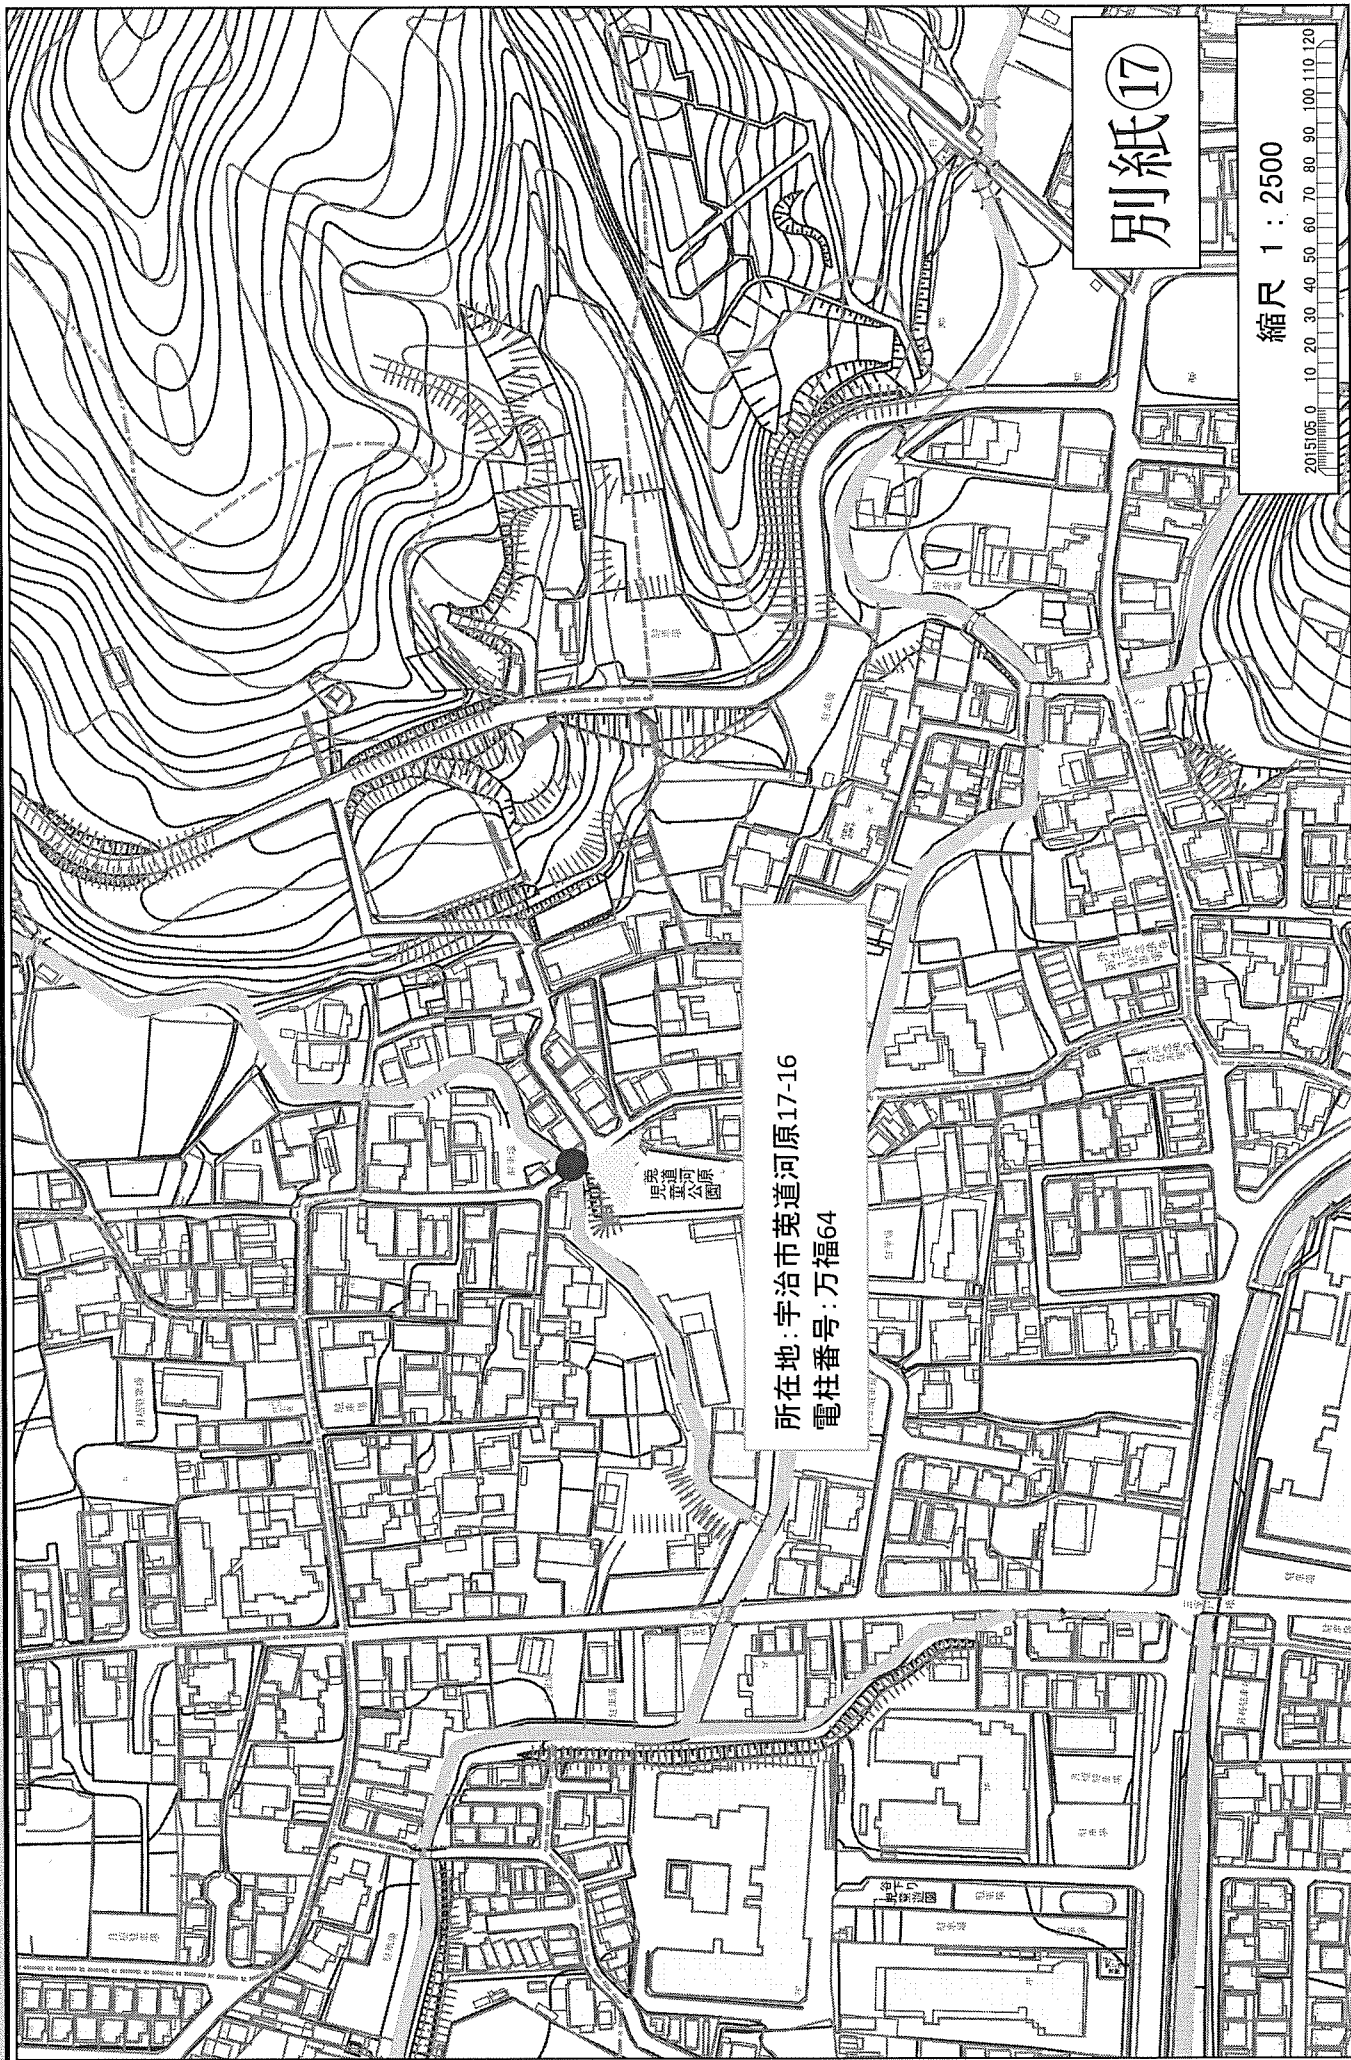

別紙⑱

縮尺 1 : 2500

201505.0 10 20 30 40 50 60 70 80 90 100 110 120

所在地: 宇治市五ヶ庄日階田25-5先
電柱番号: 才力モト5南9西4南1

市立南部小学校

市立南部小学校
五ヶ庄五
の小学校
の校舎

図形図

日階田

金

日階田

日階田

日階田

日階田

日階田

日階田

日階田

日階田

日階田

折坂墓地

別紙⑱

縮尺 1 : 2500

2015.05 0 10 20 30 40 50 60 70 80 90 100 110 120

所在地: 宇治市五ヶ庄寺界道24-1先
電柱番号: クマ5外1




別紙②

縮尺 1 : 2500

2015.05 0 10 20 30 40 50 60 70 80 90 100 110 120

所在地: 宇治市木幡花揃11-21先
電柱番号: 聖17外1

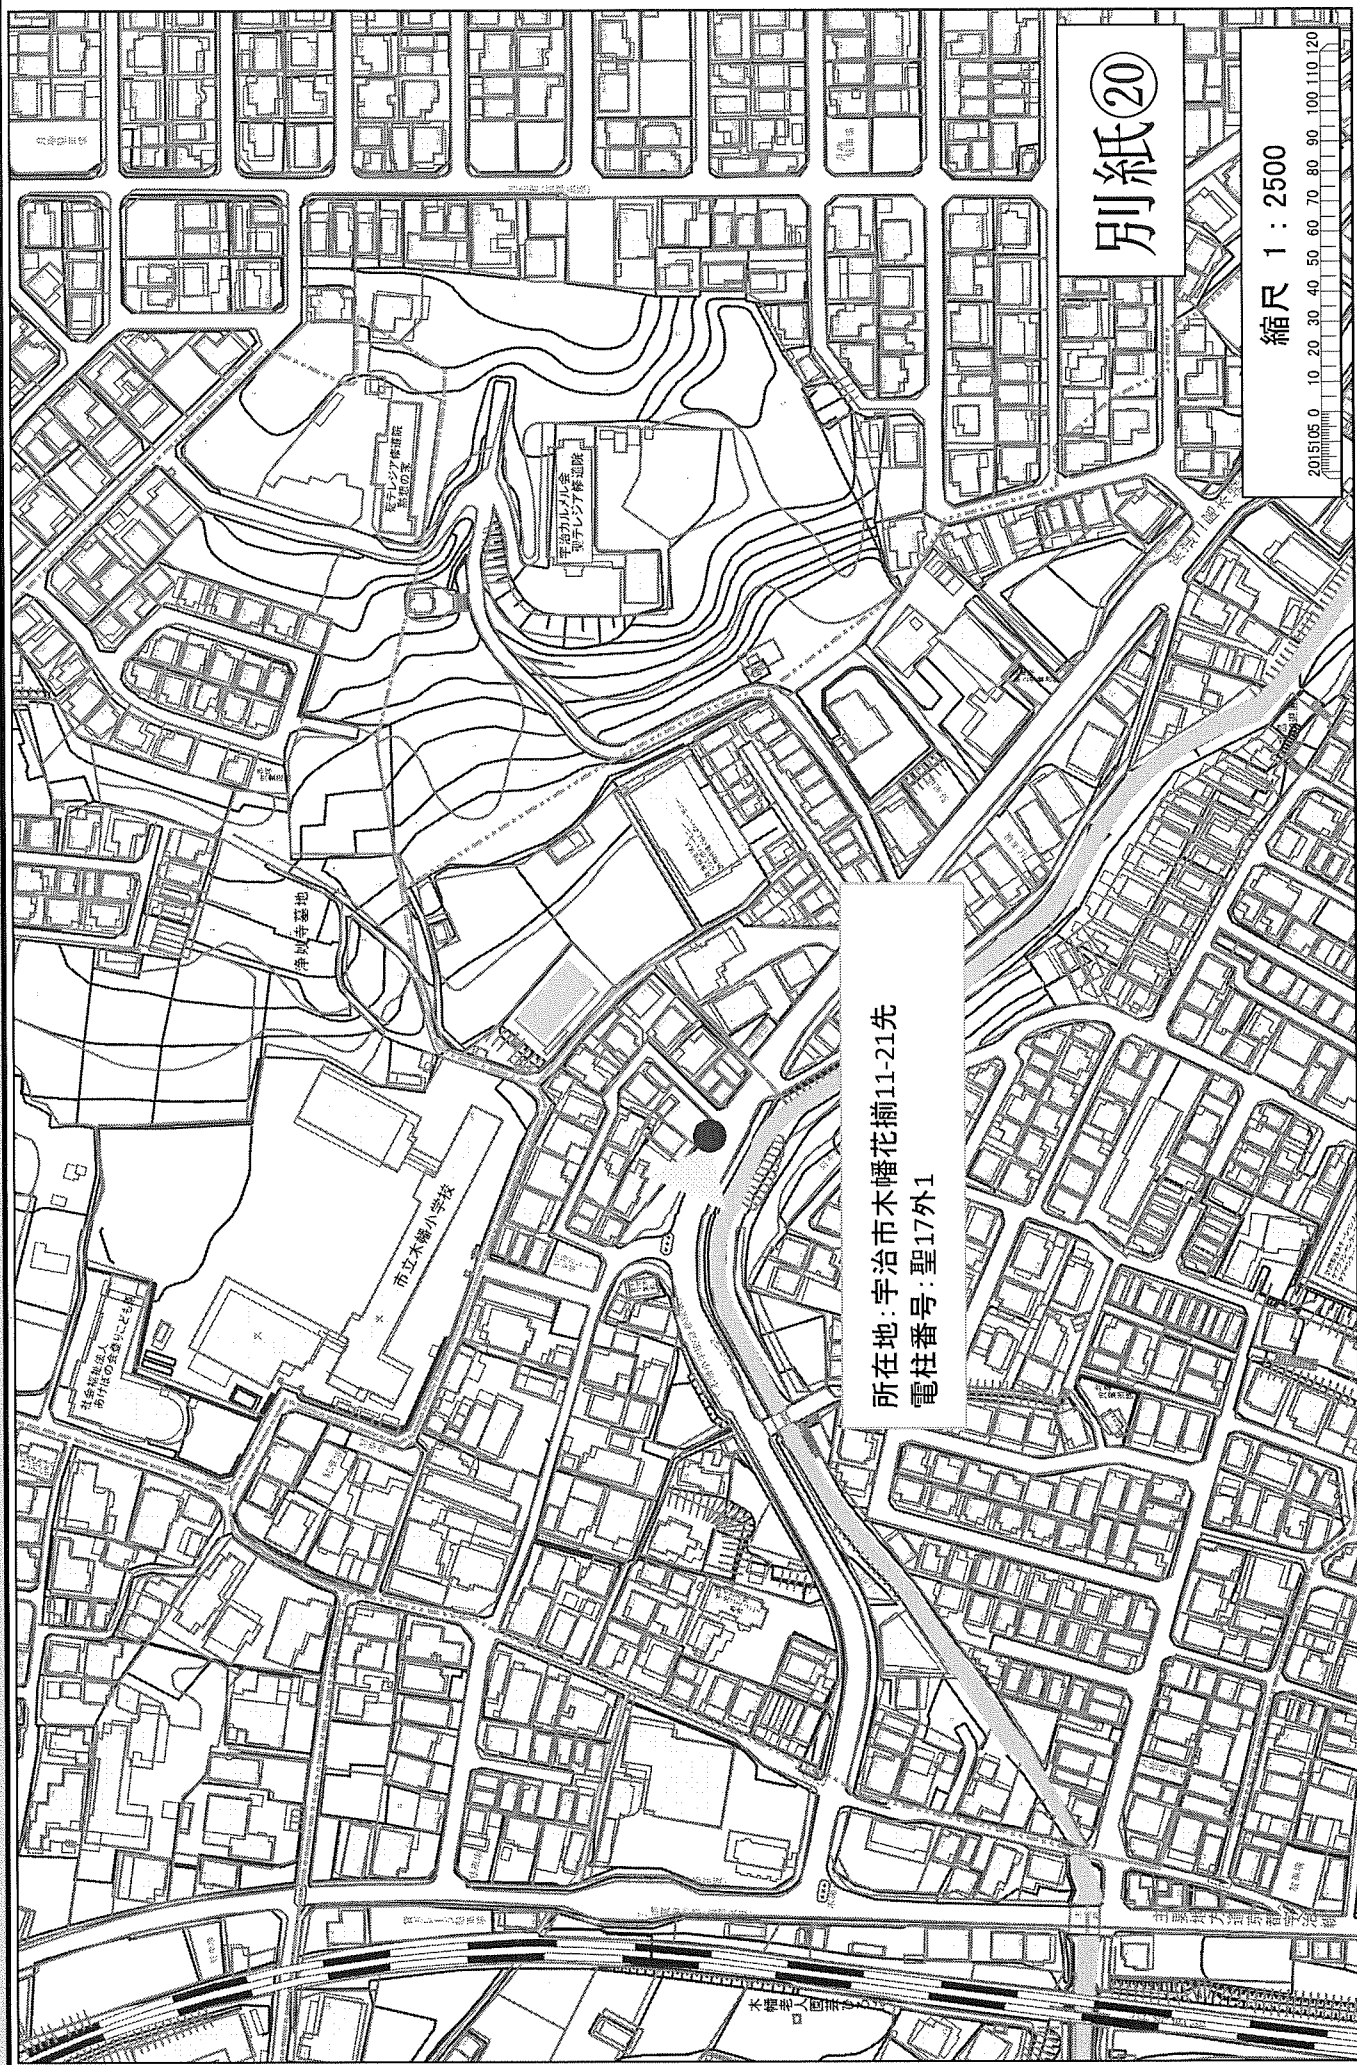

別紙②1

縮尺 1 : 2500

2015.05.0 10 20 30 40 50 60 70 80 90 100 110 120

所在地：宇治市木幡御蔵山39-693付近
電柱番号：京住29東4

市立御蔵山小学校

御蔵山緑地

御蔵山緑地

御蔵山緑地

宇治市立御蔵山小学校

別紙②

縮尺 1 : 2500

201505 0 10 20 30 40 50 60 70 80 90 100 110 120

所在地: 宇治市西笠取屋シ谷4-3
電柱番号: 相月18北5

別紙㉓

縮尺 1 : 2500

2015.05 0 10 20 30 40 50 60 70 80 90 100 110 120

所在地：宇治市炭山乾谷24
電柱番号：炭山16

共架設備電柱取付断面図

別紙②④

