


付近見取図

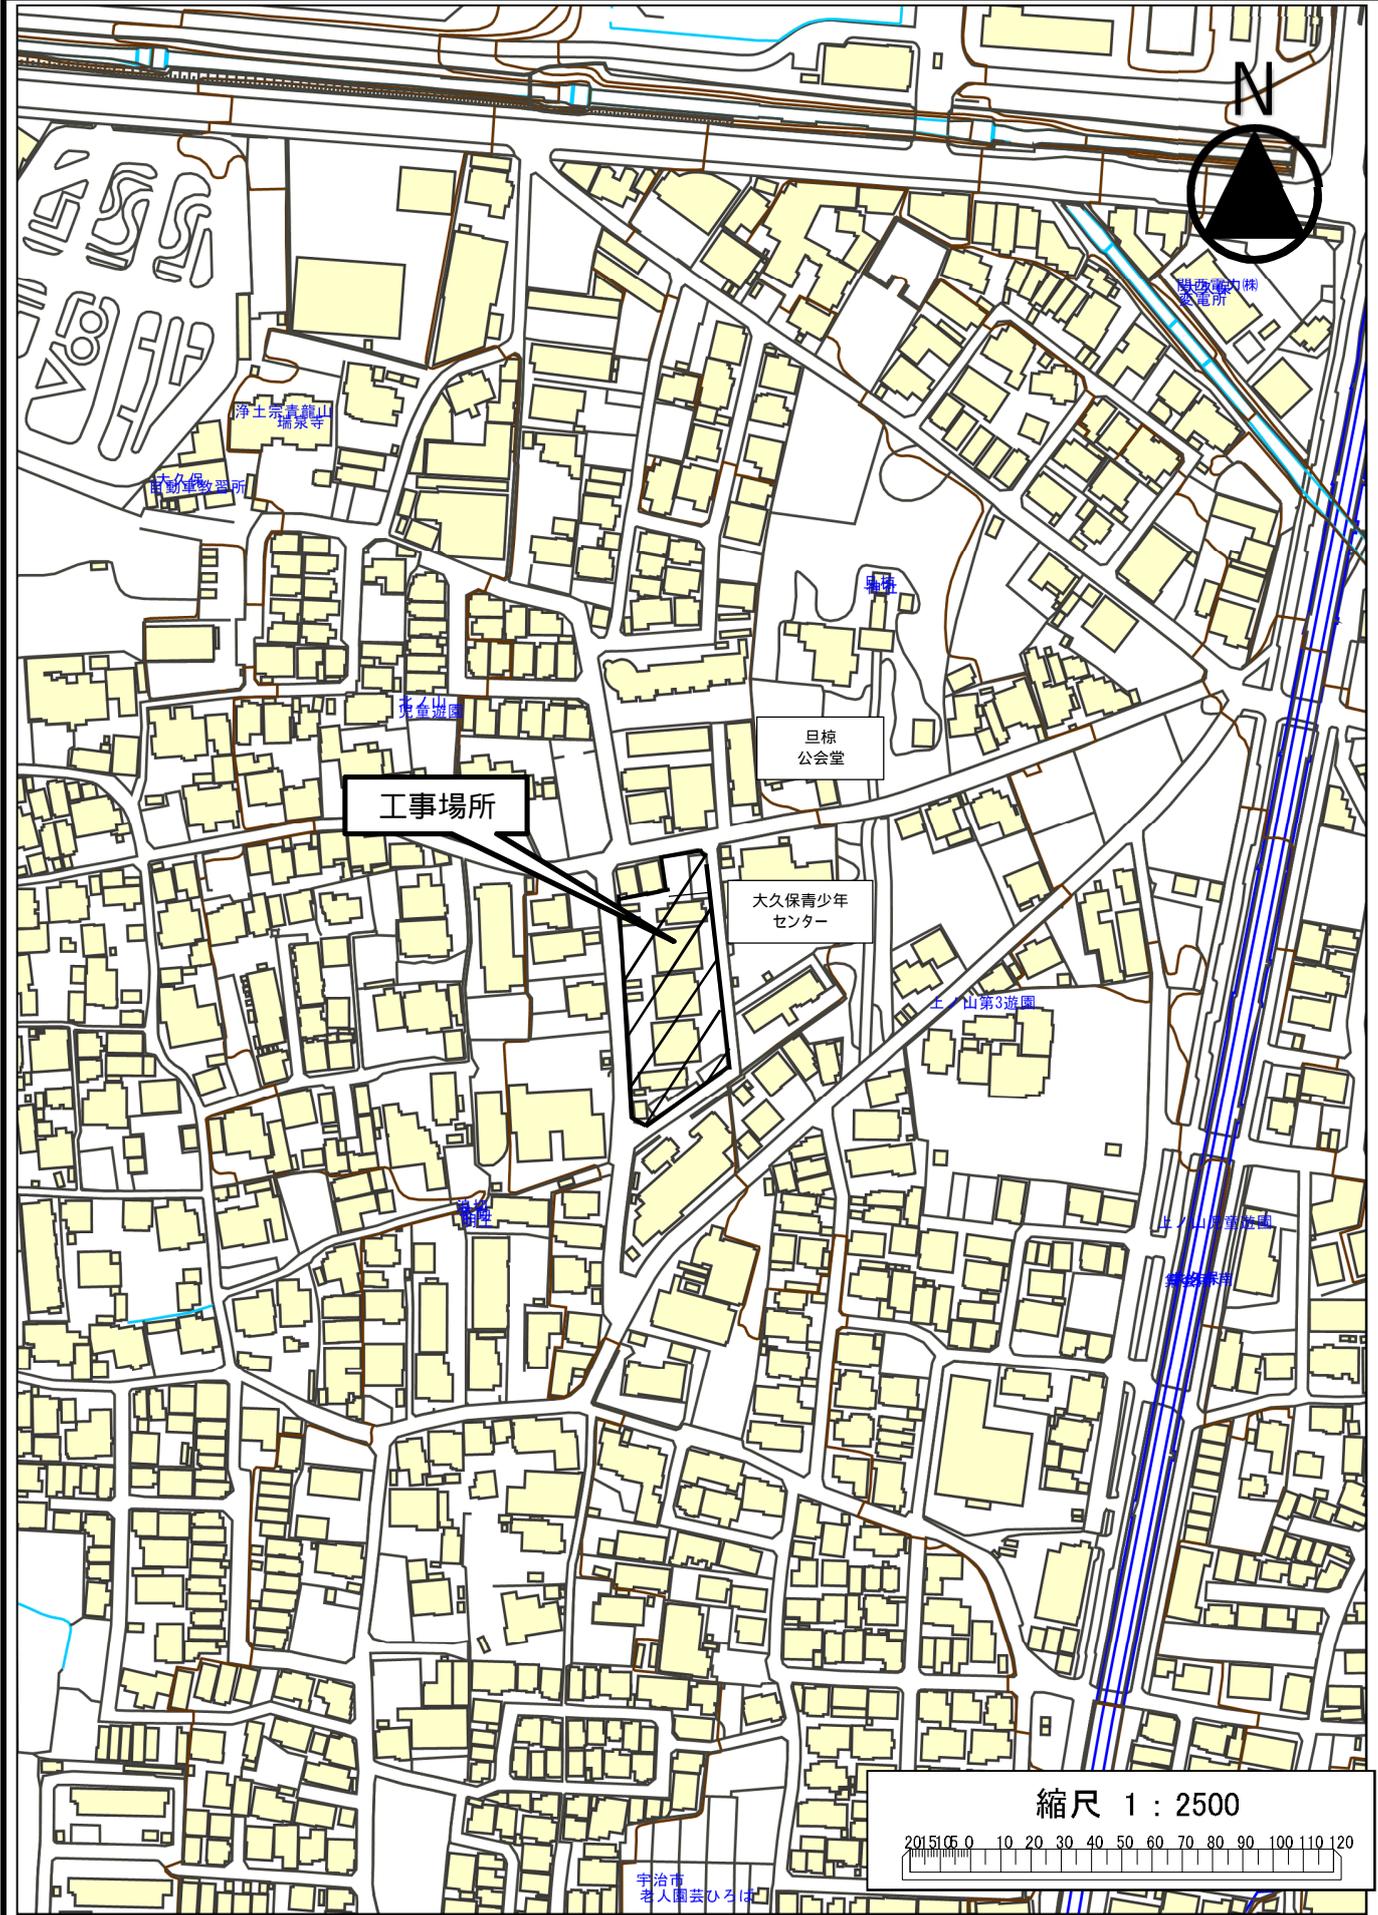

工事場所

大久保青少年センター

巨椋公会堂

縮尺 1 : 2500

