



宇治浄水場 位置図

業務実施場所

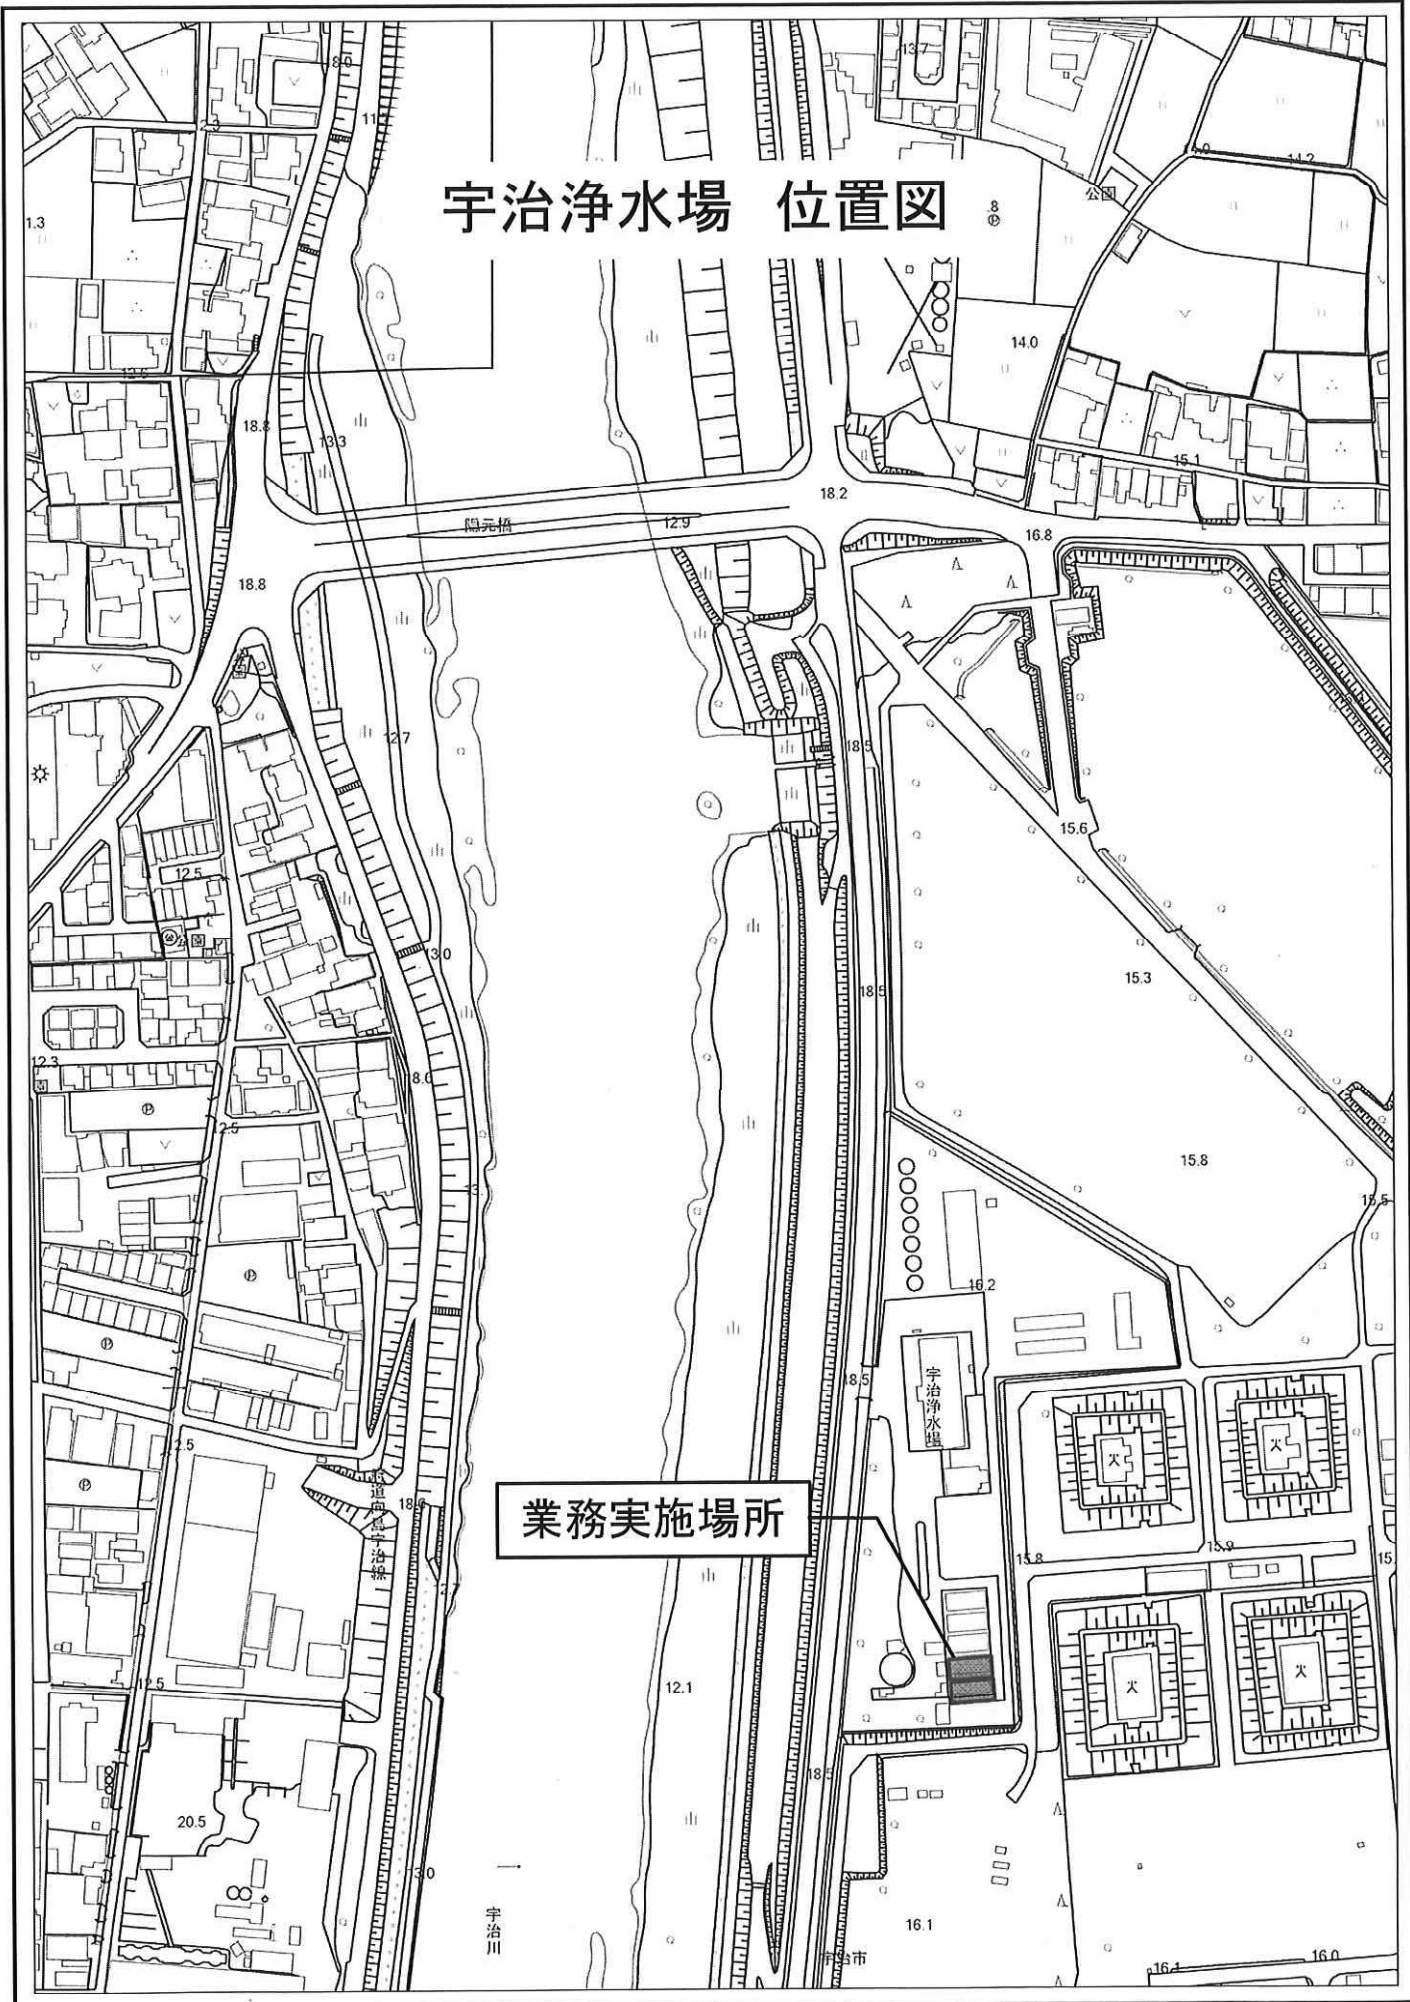


平面图 1:150

0 4 3

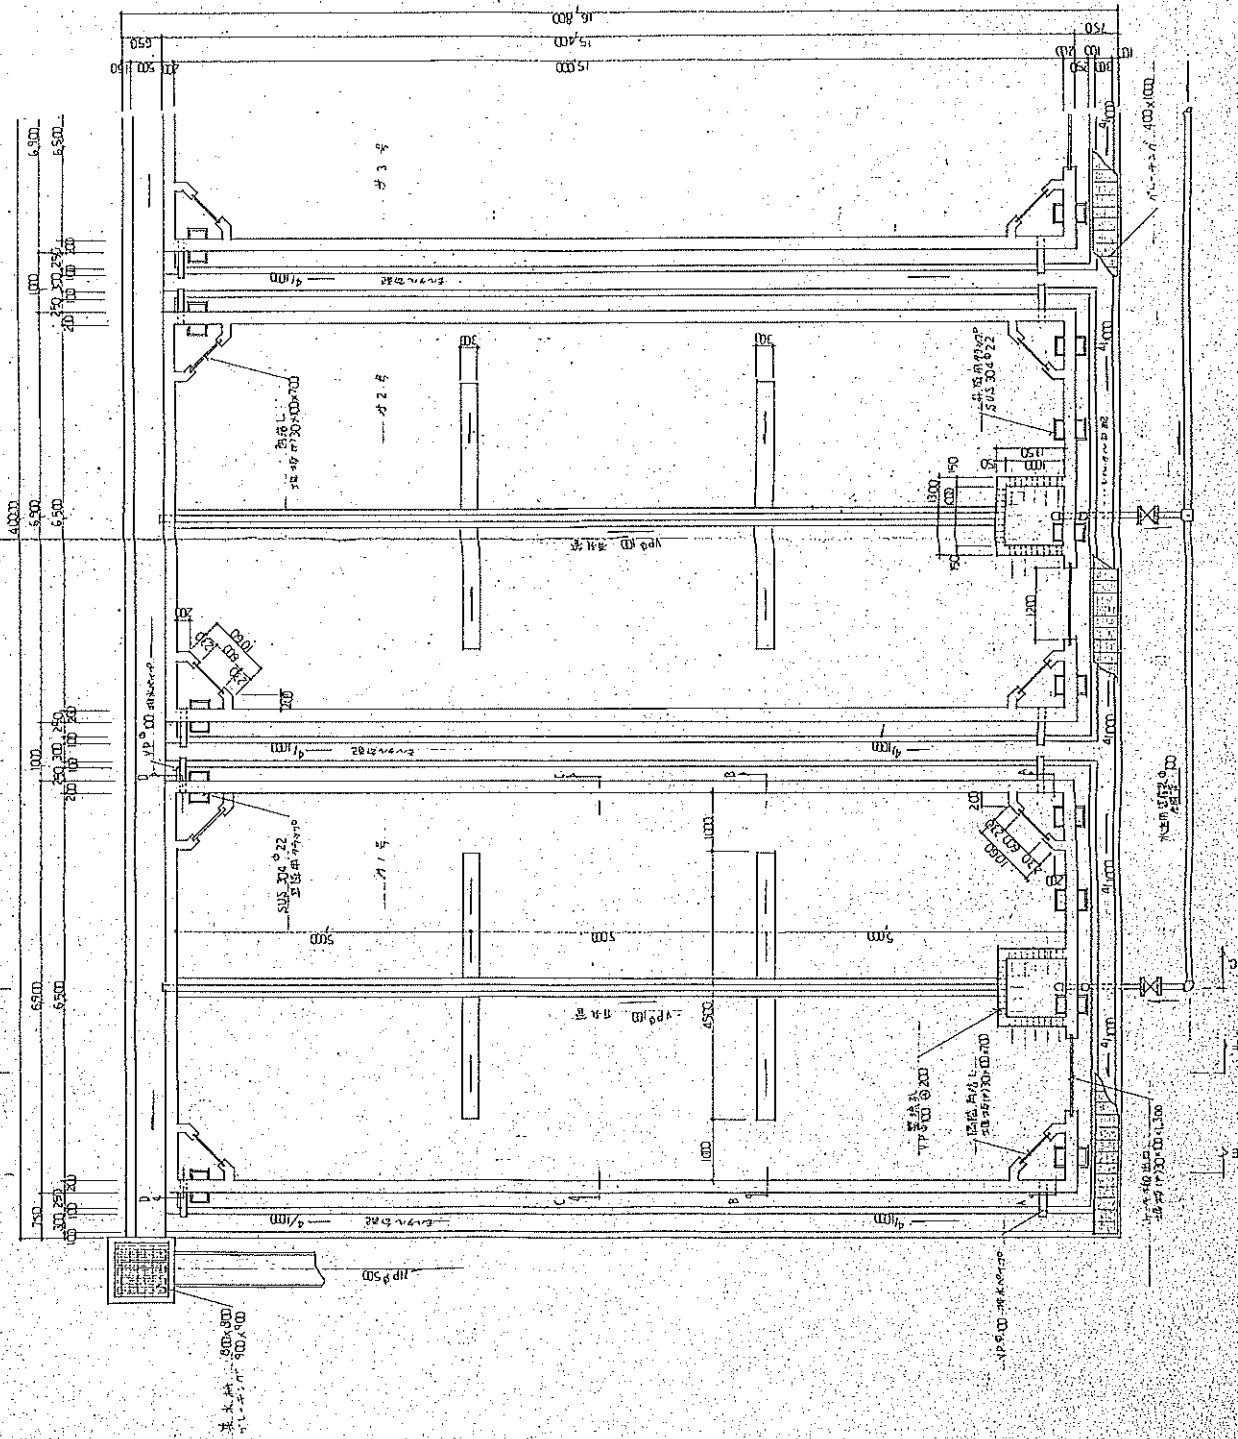




E-E断面図 1/50

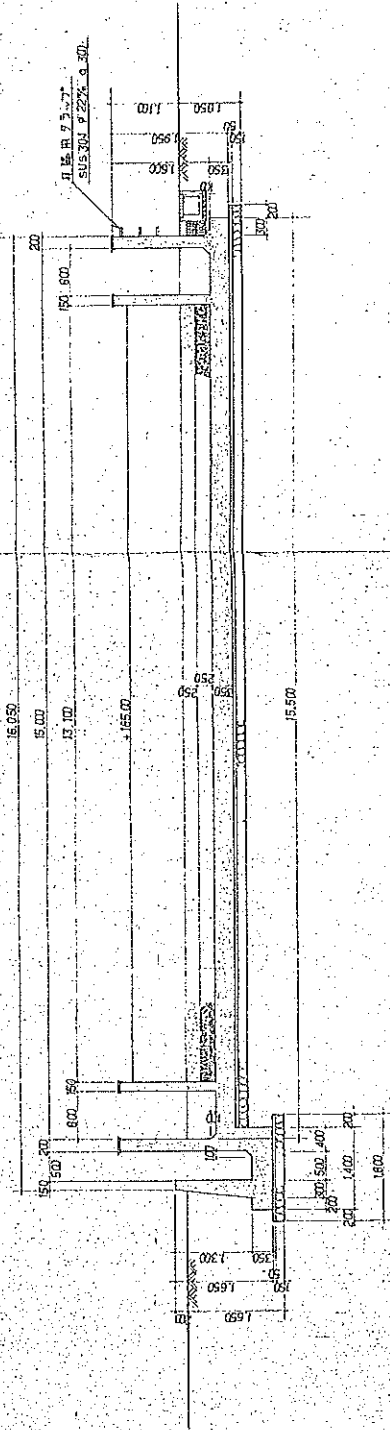

排水パイプ詳細図

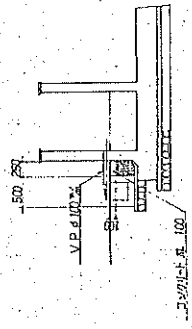

F-F断面図 1/50

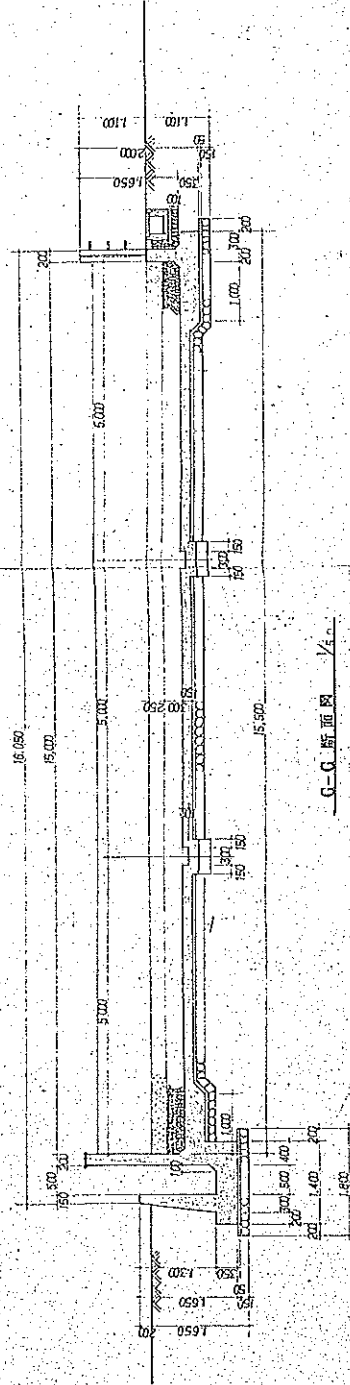

G-G断面図 1/50

